

Projekt zagospodarowania terenu

Parking dla 41 miejsc postojowych
Sanok, Al. Wojska Polskiego
działka nr ew. 1050/20
skala 1:500

Legenda:

- A-G Granica opracowania
- Proj. krawężnik bet. 15 x 30 cm wystający
- Proj. krawężnik bet. 15x22 cm wtopiony
- Proj. utwardzenie powierzchni gruntu płytą szarową betonową "MEBA" gr. 10cm na podbudowie z kłifca gr. 20 cm i podsypce grysowej gr. 3cm
- Proj. utwardzenie powierzchni gruntu kostką betonową gr. 6cm na podbudowie z kłifca gr.10cm na podsypce grysowej gr. 5cm
- Proj. utwardzenie drogi manewrowej kostką betonową gr. 8cm na podbudowie z kłifca gr. 20 cm i podsypce grysowej gr. 5cm
- planowane drzewa do usunięcia
- planowane nasadzenia drzew

podkarpackie
18170/L_1_Sanok - M
Jednostka ewidencyjna
Obręb: 0001, Śródmieście

Województwo

MAPA DO CELÓW PROJEKTYWNYCH


SKALA 1:500
C-1198 0/0, układ ew. 0000 skale 7 cm, układ wys. PL, etykiety-MH skrozadzi 600
Mapa do celów w oznaczonym zakresie wg stanu na dzień 29.12.2018r.
Nie badano KM pod kątem składowości gruntowych.
Skala: m 7:14, 3:1, 2:2, 2:7, 1:4, 3:1, 5:4, 4:4

Sporządził:

URZĄDZIK
GEODEZYJNO-TERRAZOWY
mgr inż. Przemysław Ławczyński
ul. K. Piłsudskiego 17/20, 37-100 Sanok
tel. 17 230 22 100, 17 230 22 100
fax 17 230 22 100, 17 230 22 100
NIP 780-009-51-41, REGON 140828014

URZĄDZIK
GEODEZYJNO-TERRAZOWY
mgr inż. Przemysław Ławczyński
ul. K. Piłsudskiego 17/20, 37-100 Sanok
tel. 17 230 22 100, 17 230 22 100
fax 17 230 22 100, 17 230 22 100
NIP 780-009-51-41, REGON 140828014

Wzrost: 183 cm, Ciężar ciała: 75 kg, Ciężar serca: 300 g, Ciężar płuc: 100 g, Ciężar wątroby: 1500 g, Ciężar nerek: 200 g, Ciężar żołądka: 100 g, Ciężar pęcherzyka żółciowego: 50 g, Ciężar trzustki: 70 g, Ciężar śledziony: 150 g, Ciężar wątroby: 1500 g, Ciężar nerek: 200 g, Ciężar żołądka: 100 g, Ciężar pęcherzyka żółciowego: 50 g, Ciężar trzustki: 70 g, Ciężar śledziony: 150 g

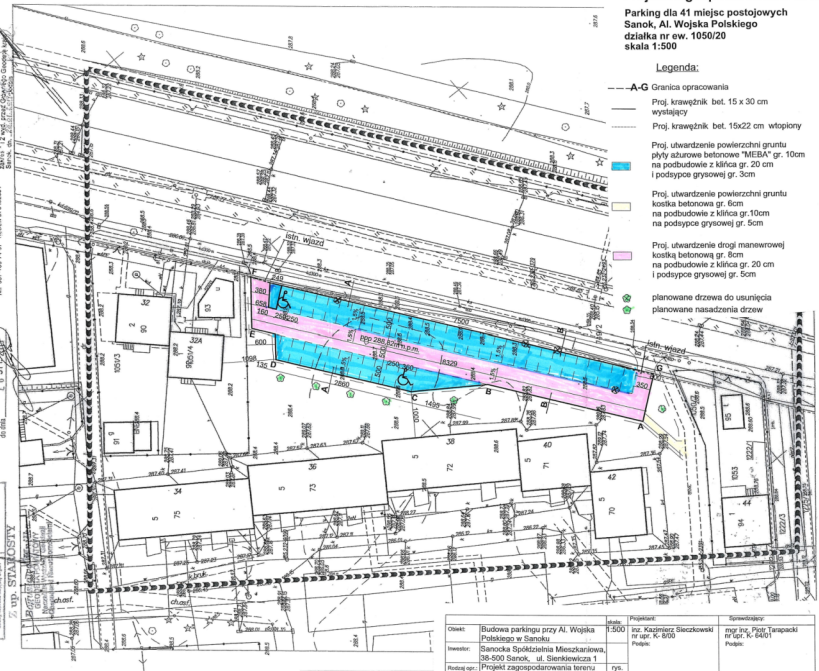

Obiekt:	Budowa parkingu przy Al. Wojska Polskiego w Sanoku	Skala:	1:500	Projektant:	inż. Kazimierz Steczkowski (NIP: K-9/0)	Sprawił/opracował:	mgr inż. Piotr Tarasicki (NIP: K-64/01) Podpis:
Inwestor:	Sanocka Spółdzielnia Mieszkaniowa, 38-500 Sanok, ul. Sienkiewicza 1	rys.	1				
Redaktor opr.:	Projekt zagospodarowania terenu						
Data:	Luty 2020r.						