


Kraśińskiego 21

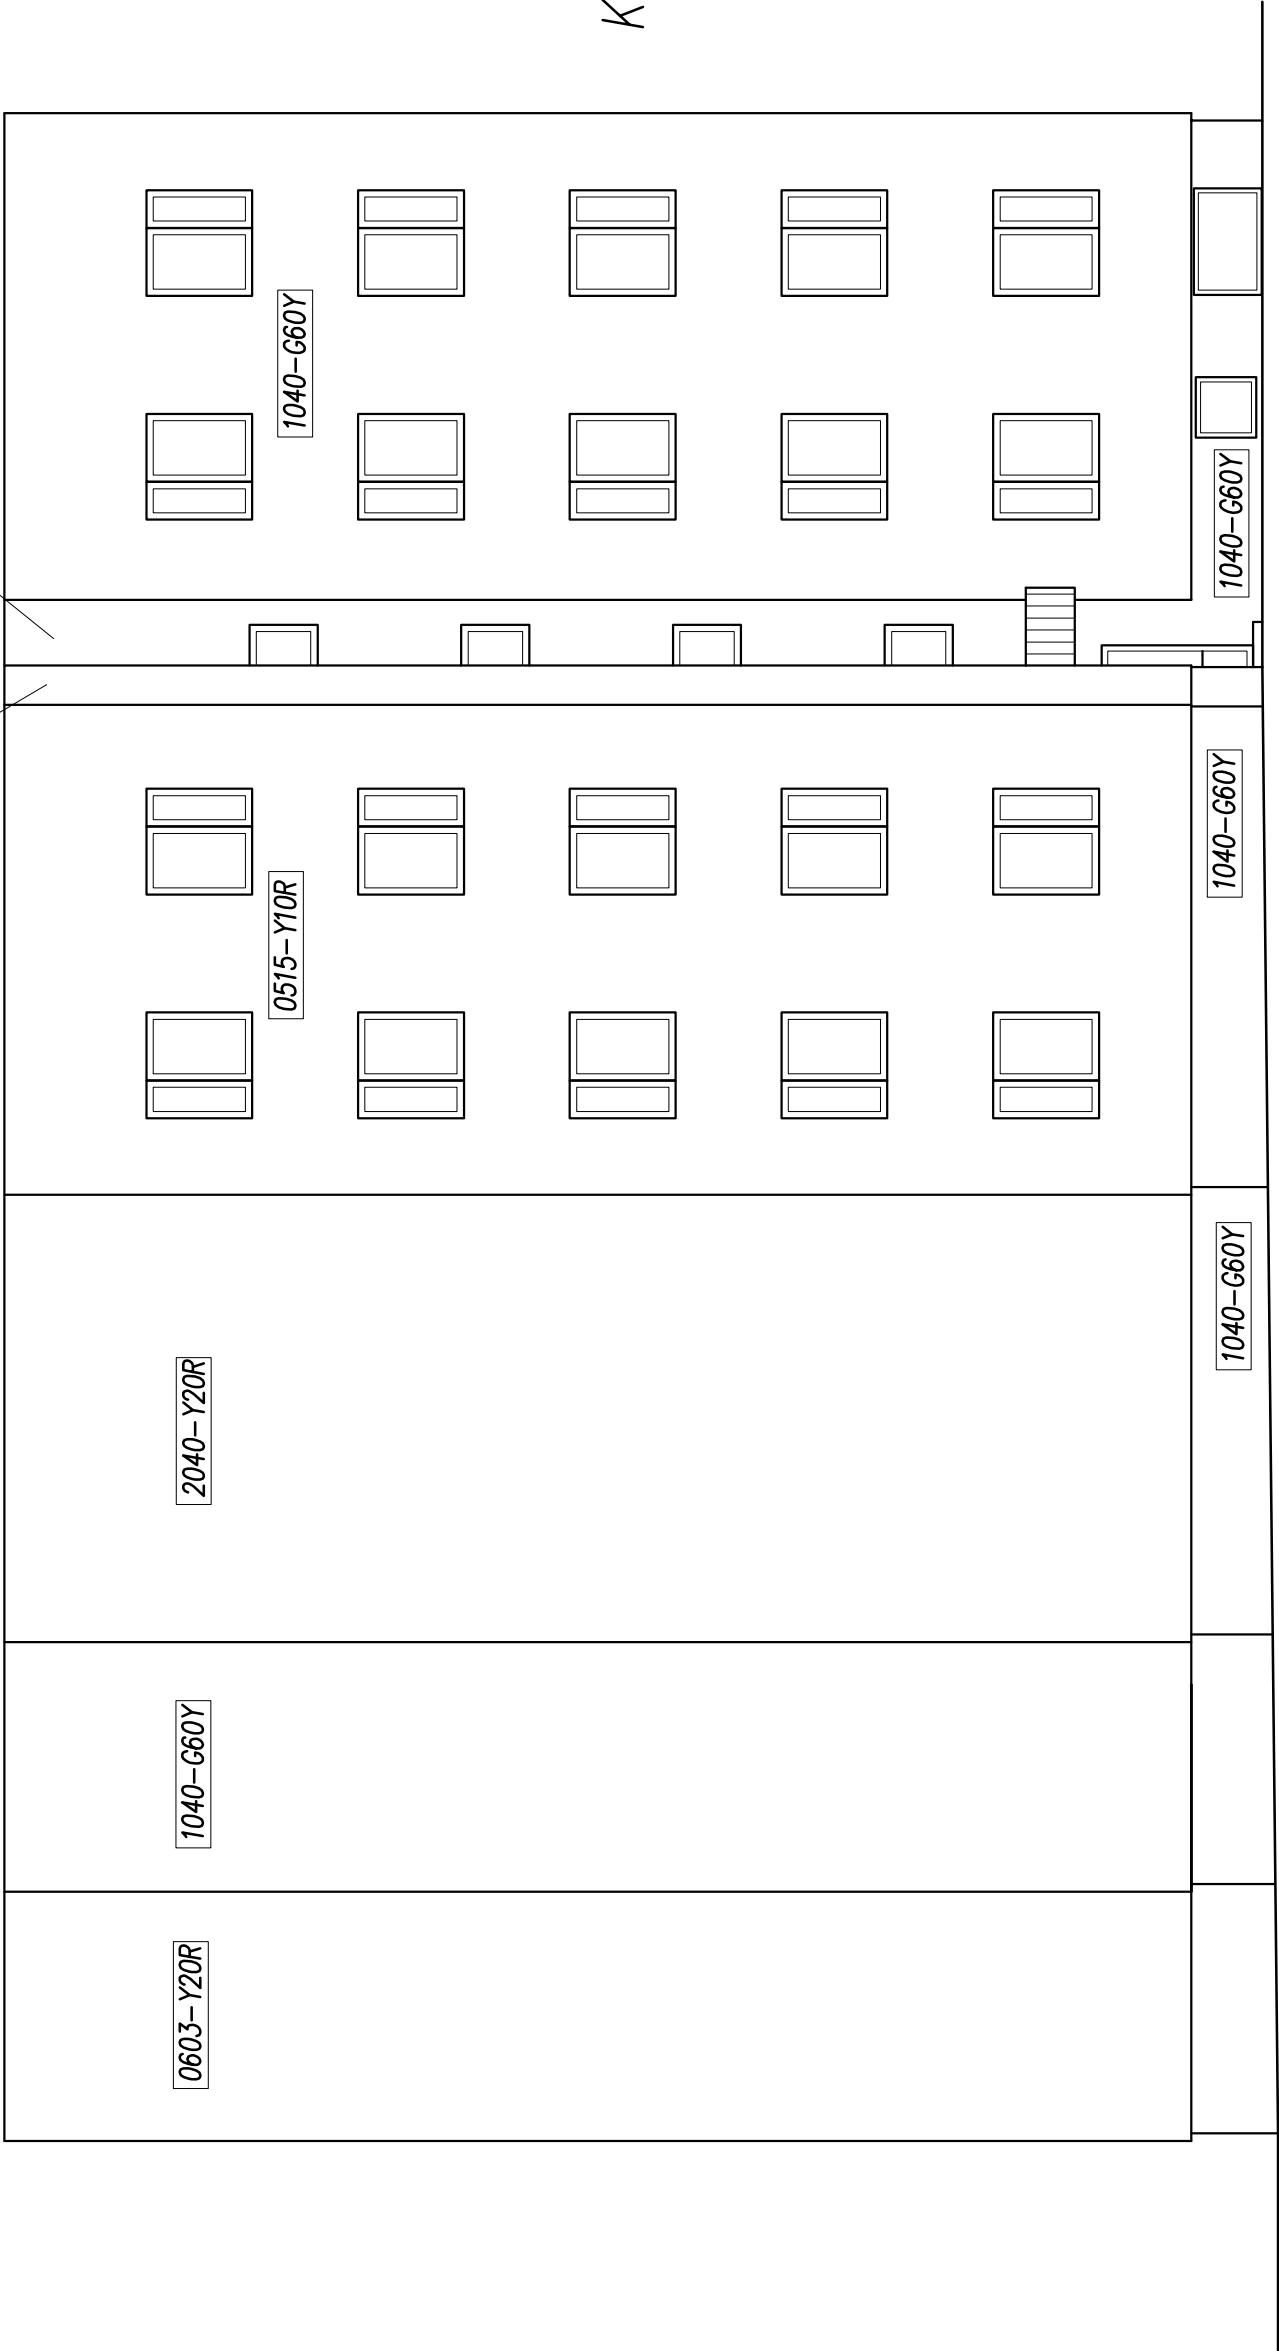

KOLORY wg NCS S

- 1040-G60Y
- 1080-Y50R
- 2040-Y20R
- 0515-Y10R
- 0603-Y20R

obiekt budowlany	termomodernizacja budynku wielorodzinnego			
adres obiektu				
przedmiot rysunku	ELEWACJA WSCHODNIA			
skala	1:100	nr rysunku	4	sierpień 2016
projektant:				