


Jana Pawła II abcde

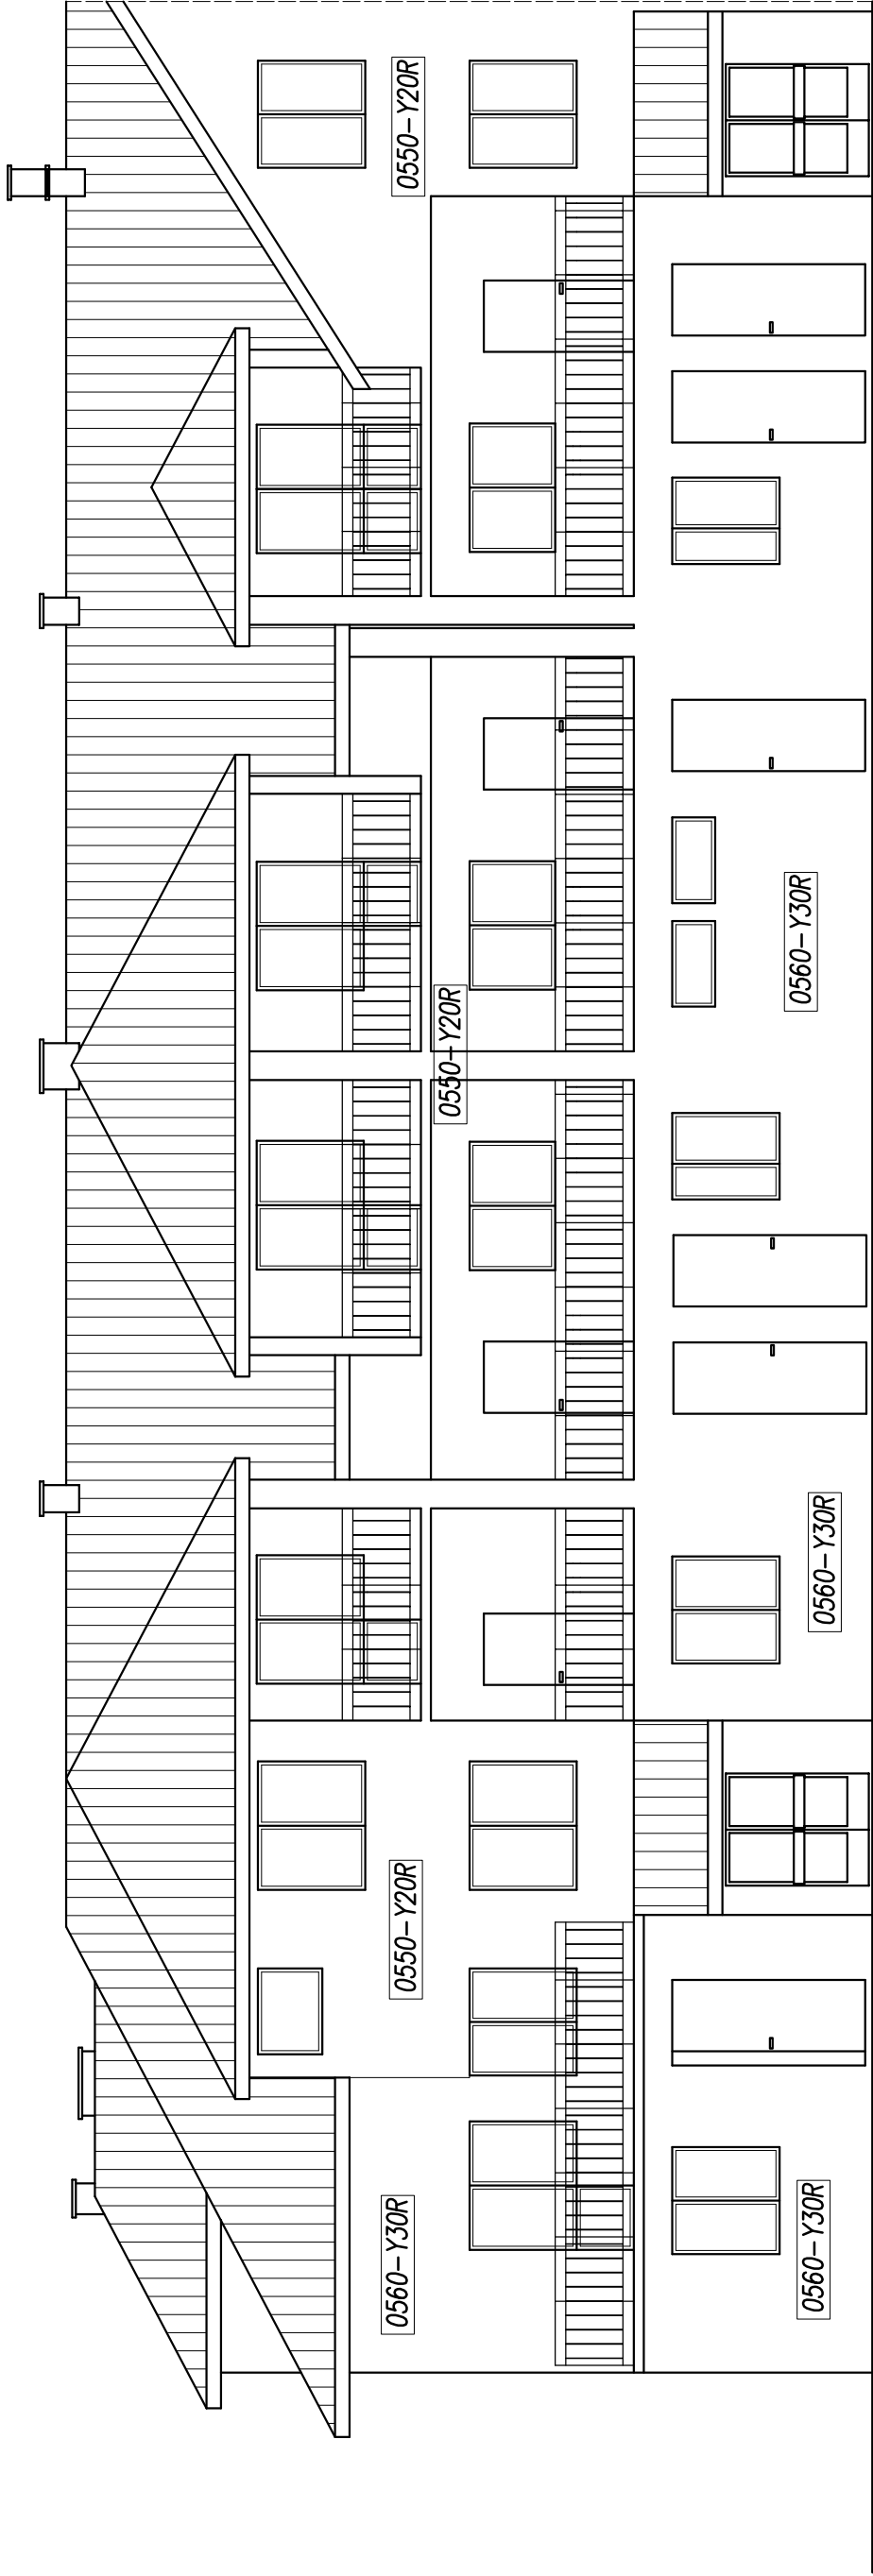

KOLORY wg NCS S

0515 - Y10R	1080 - Y50R	1040 - Y20R
0550 - Y20R	0560 - Y30R	2010 - Y30R
0520 - Y30R	6020 - Y30R	0505 - Y
	5030 - Y60R	1040 - Y10R

obiekt budowlany	termomodernizacja budynku wielorodzinnego				
adres obiektu	Sanok, działka nr 107/10, ul.Sadowa 31 a,b,c,d,e				
przedmiot rysunku	ELEWACJA ZACHODNIA WEWNĘTRZNA				
skala	1:100	nr rysunku	6	sierpień 2016	
projektant:					