


Jana Pawła II abcde

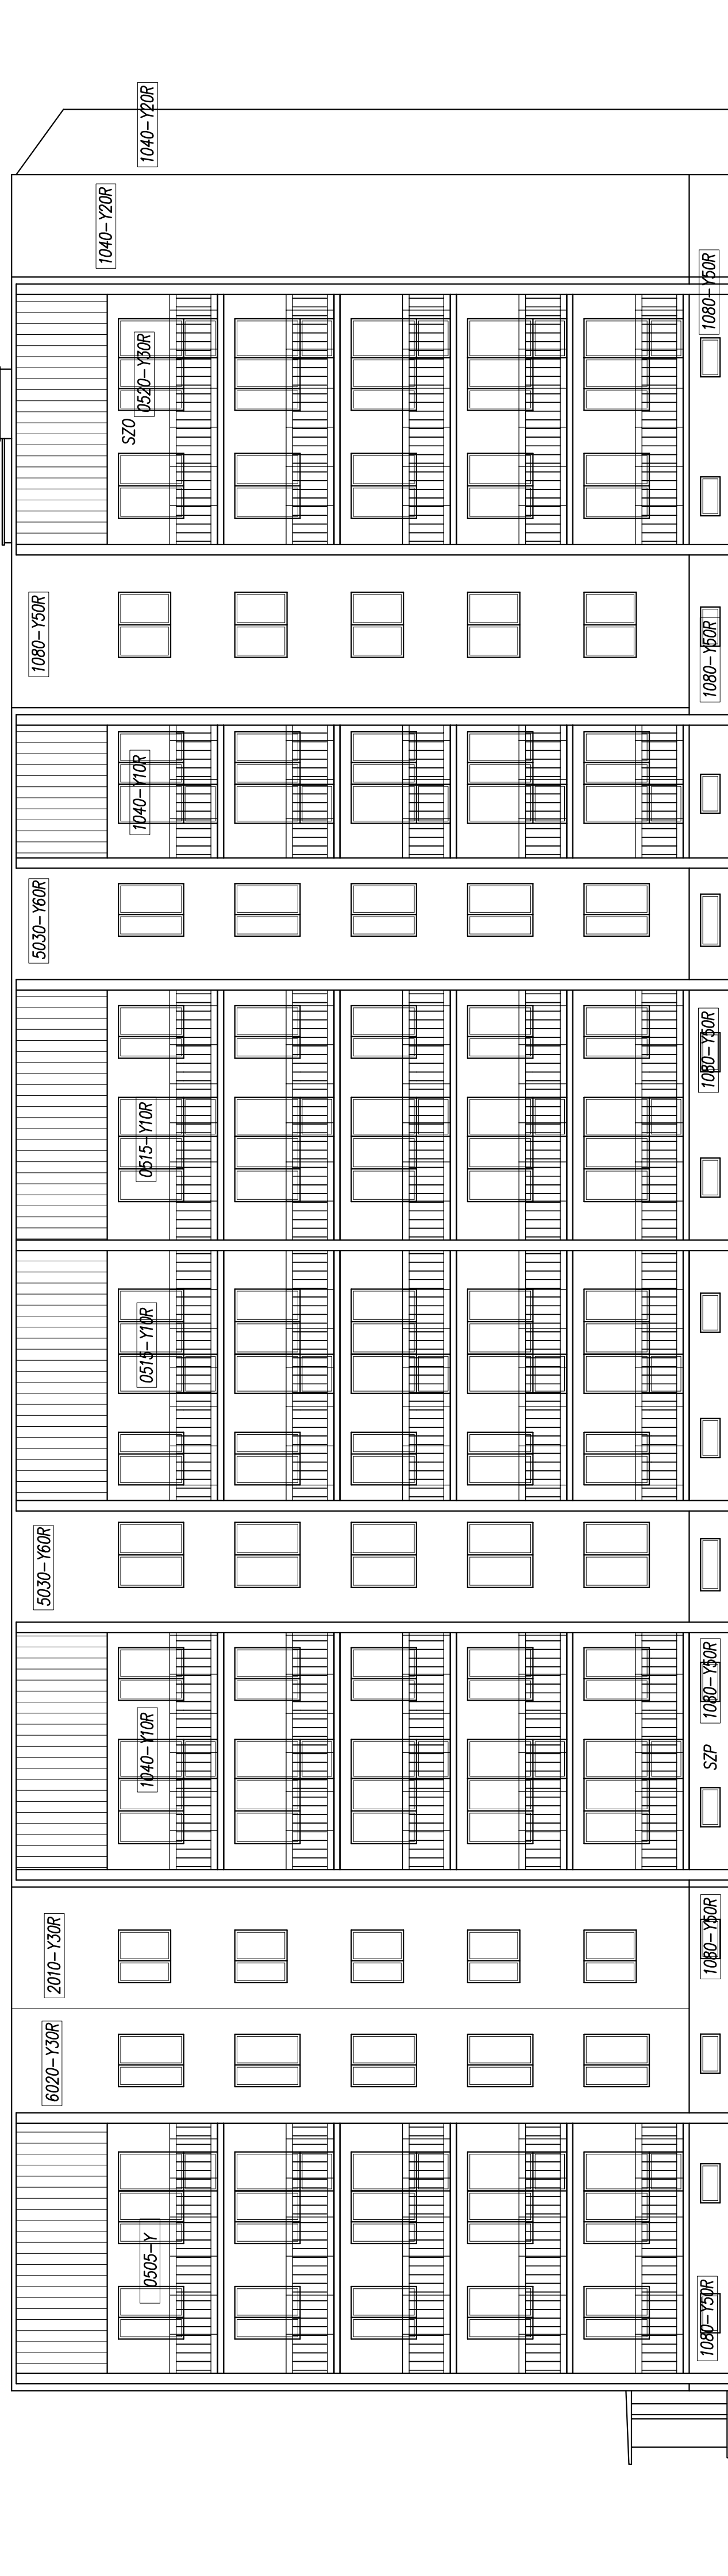

KOLORY wg NCS S

0515–Y10R	1080–Y50R	1040–Y20R
0550–Y20R	0560–Y30R	2010–Y30R
0520–Y30R	6020–Y30R	0505–Y
	5030–Y60R	1040–Y10R

obiekt budowlany		termomodernizacja budynku wielorodzinnego	
adres obiektu		Sanok, działka nr 107/10, ul. Szwedowa 31 a,b,c,d,e	
ELEWACJA ZACHODNIA			
przedmiot rysunku		1:100	nr rysunku
skala		1:100	nr rysunku
projektant:		2	sierpień 2016