Jana Pawła II 45

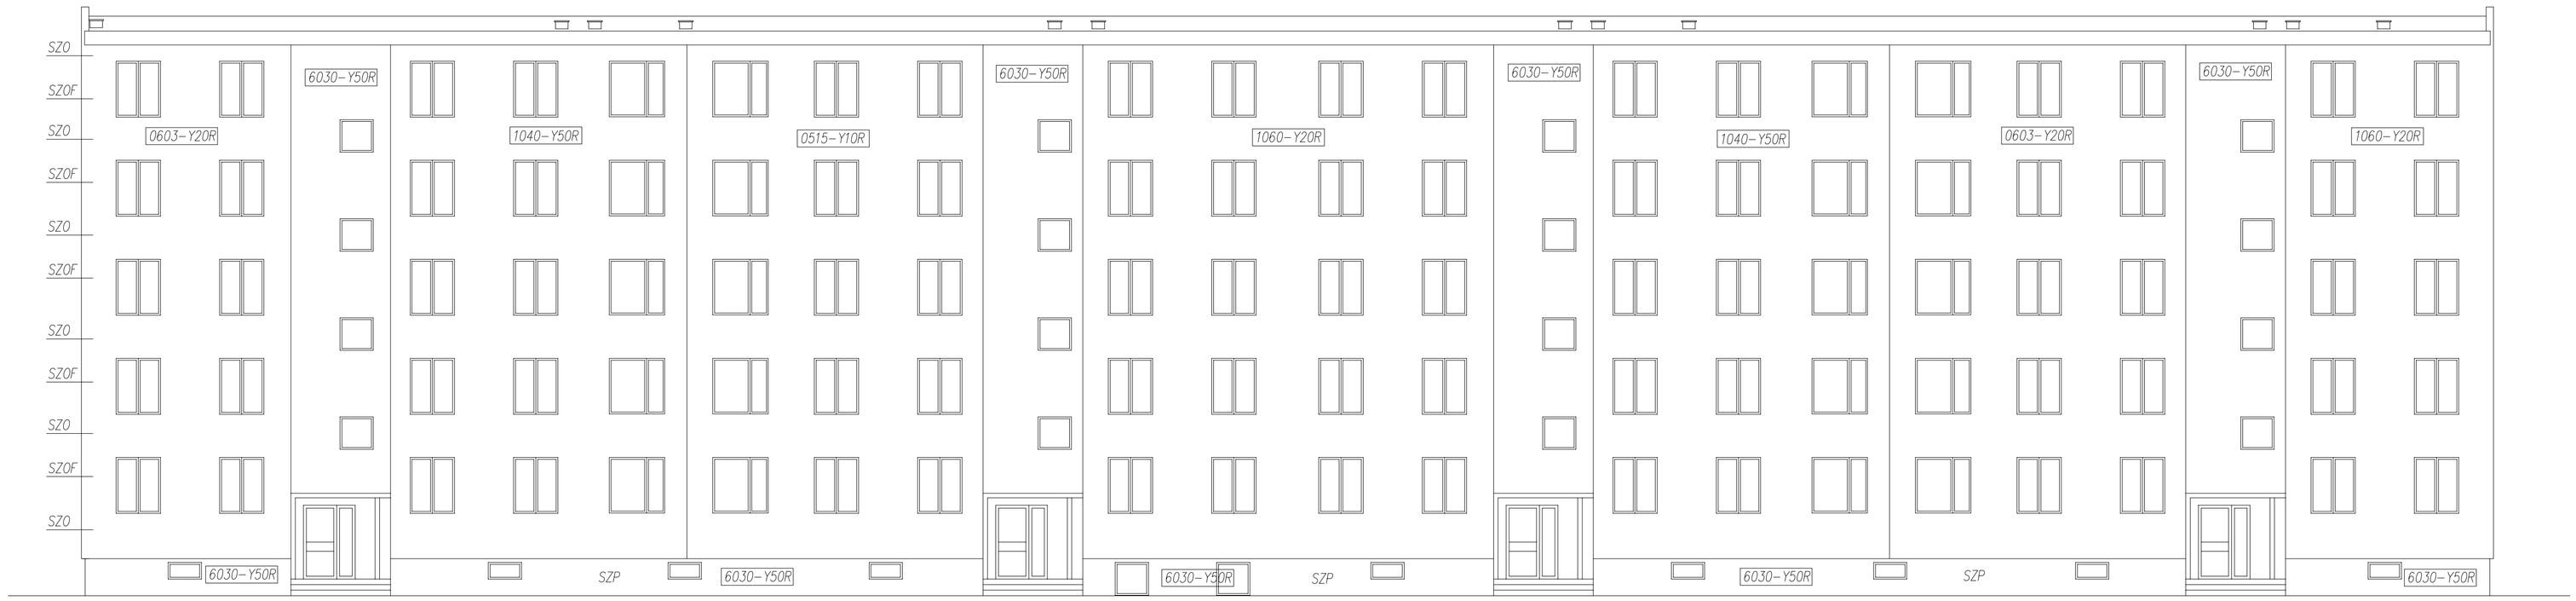

KOLORY wg NCS S

6030-Y50R

0515-Y10R

1040-Y50R

1060-Y20R

0603-Y20R

obiekt budowlany	termomodernizacja budynku wielorodzinnego			
adres obiektu	Sanok, działka nr 98/23, ul.Jana Pawła II 45			
przedmiot rysunku	ELEWACJA WSCHODNIA			
skala	1:100	nr rysunku	6	sierpień 2016
projektant:				