


Jana Pawła II 49

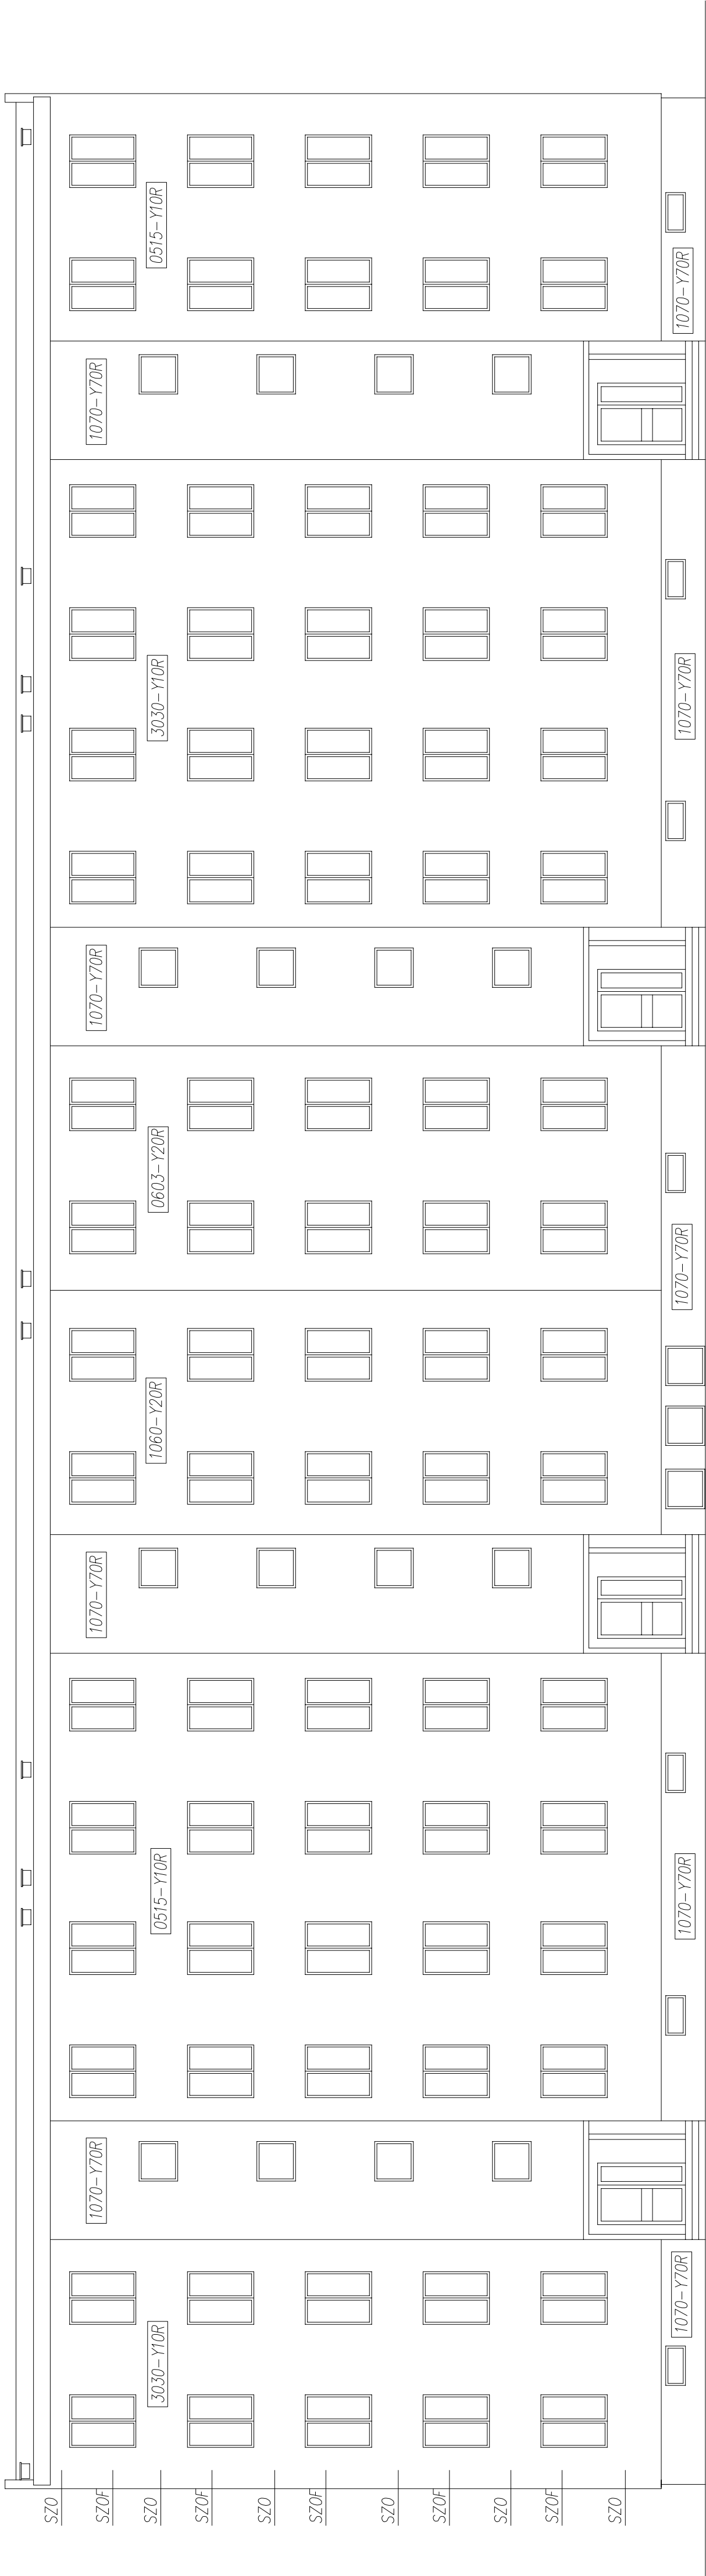

KOLORY wg NCS S

- 0515-Y10R
- 1070-Y70R
- 3030-Y10R
- 1060-Y20R
- 0660-Y20R

obiekt budowlany/ adres obiektu	termomodernizacja budynku wielorodzinnego Senok, działka nr 98/23, ul. Jana Pawła II 49			
przedmiot rysunku	ELEWACJA WSCHODNIA			
skala	1:100	nr rysunku	6	sierpień 2016
projektant				