


Kiczury 14

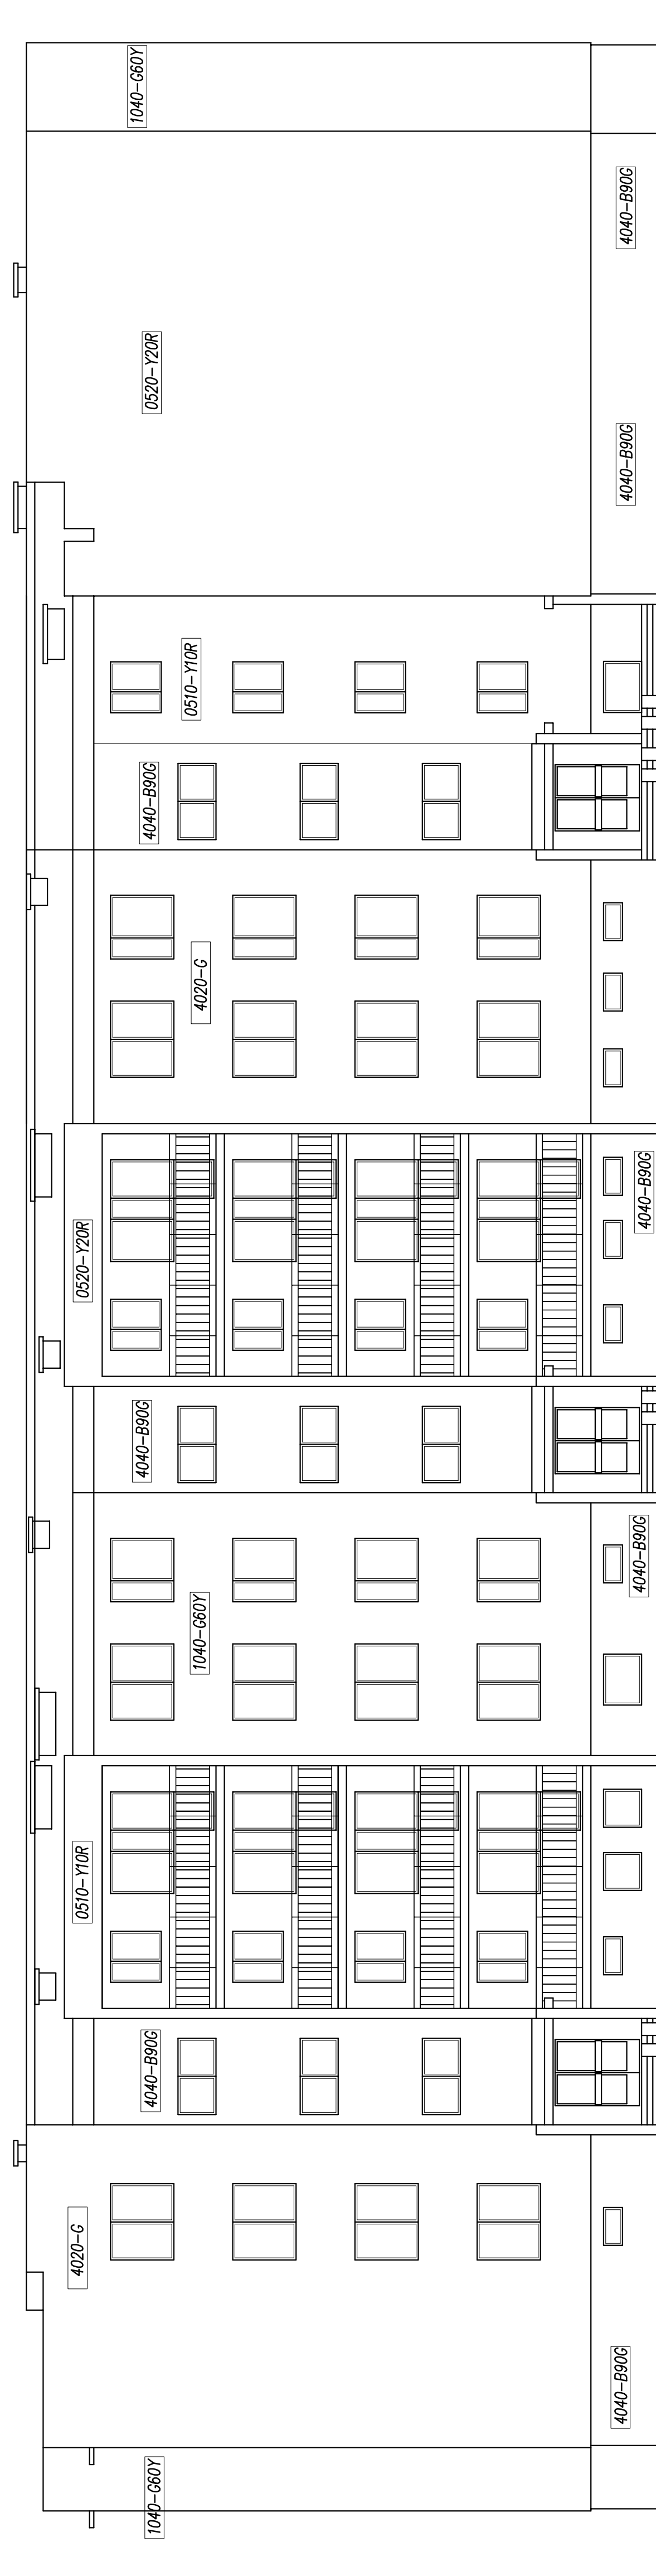

KOLORY wg NCS S

obiekty budowlany adres obiektu	termomodernizacja budynku wielorodzinnego Sanocki, działka nr 1849, ul.Świdkowskiej 89		
ELEWACJA WSCHODNIA			
przebieg rysunku	1:100	nr rysunku	5
skala	sierpień 2016		
projektant:			