


Kościuszki 45

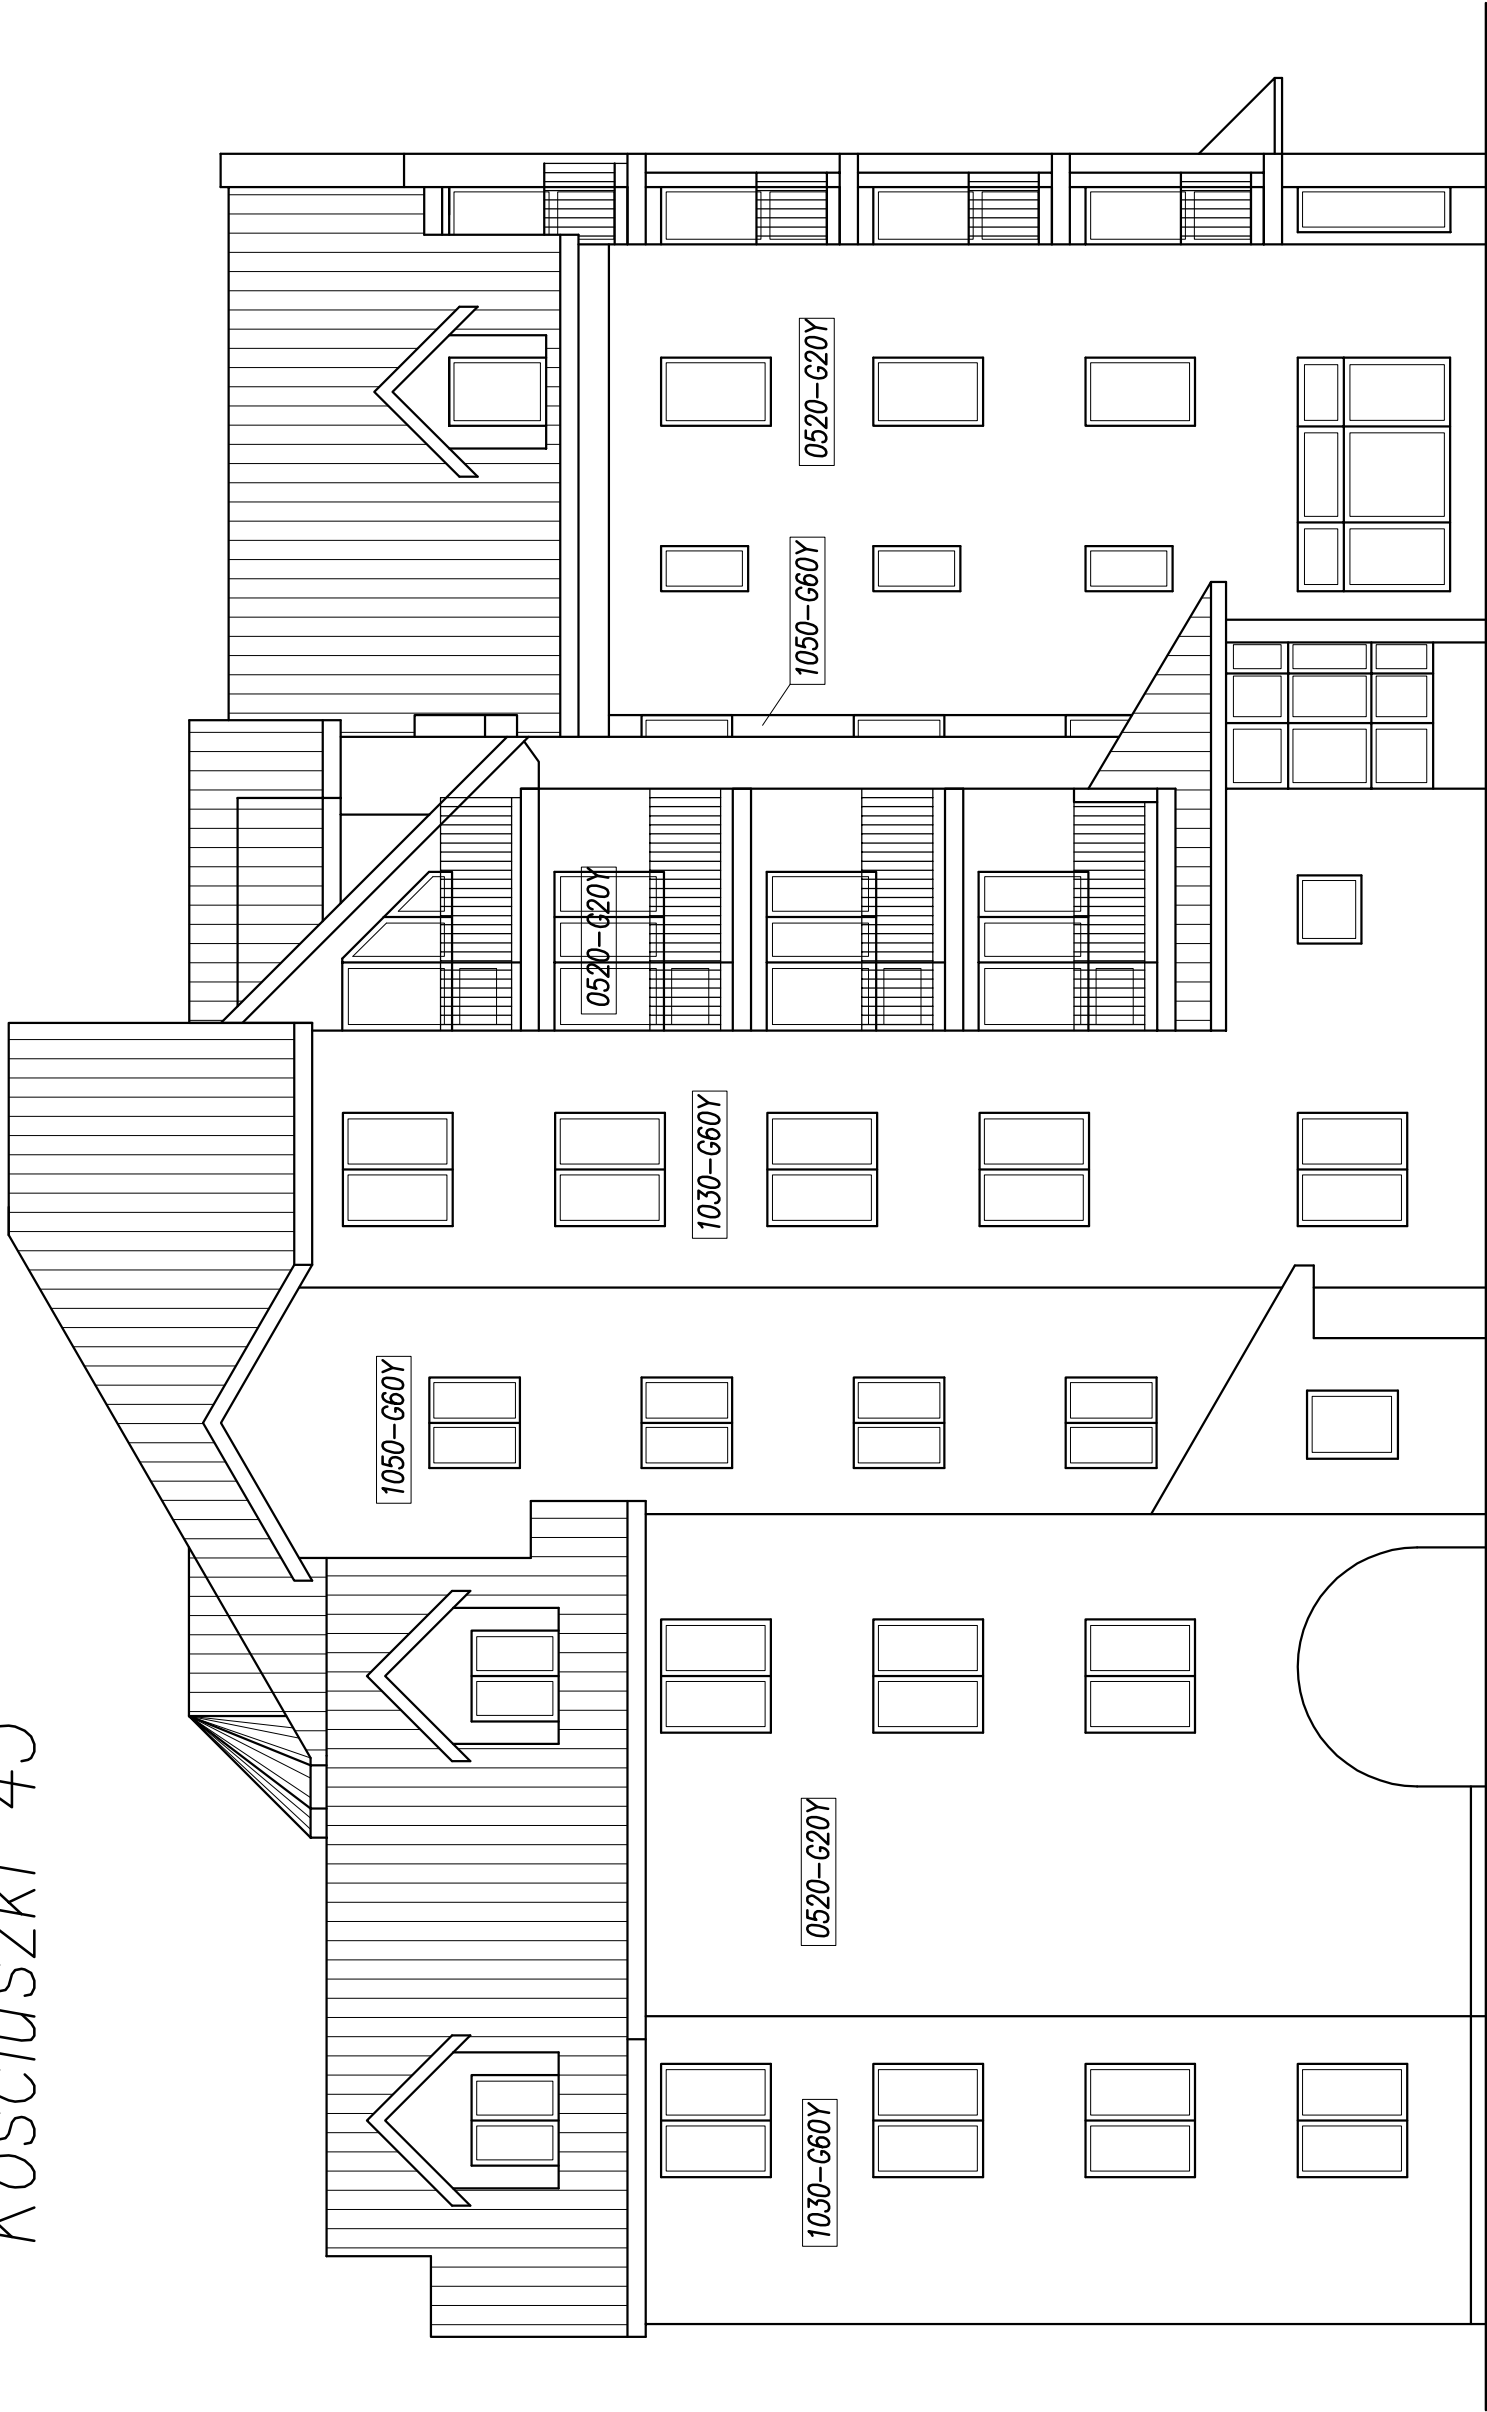

KOLORY wg NCS S

1030-G60Y

1050-G60Y

0520-G20Y

obiekt budowlany	termomodernizacja budynku wielorodzinnego				
adres obiektu	Sanok, działka nr 369/4, ul.Kościuszki 45				
przedmiot rysunku	ELEWACJA WSCHODNIA				
skala	1:100	nr rysunku	5	sierpień 2016	
projektant:					