


SŁOWACKIEGO 36

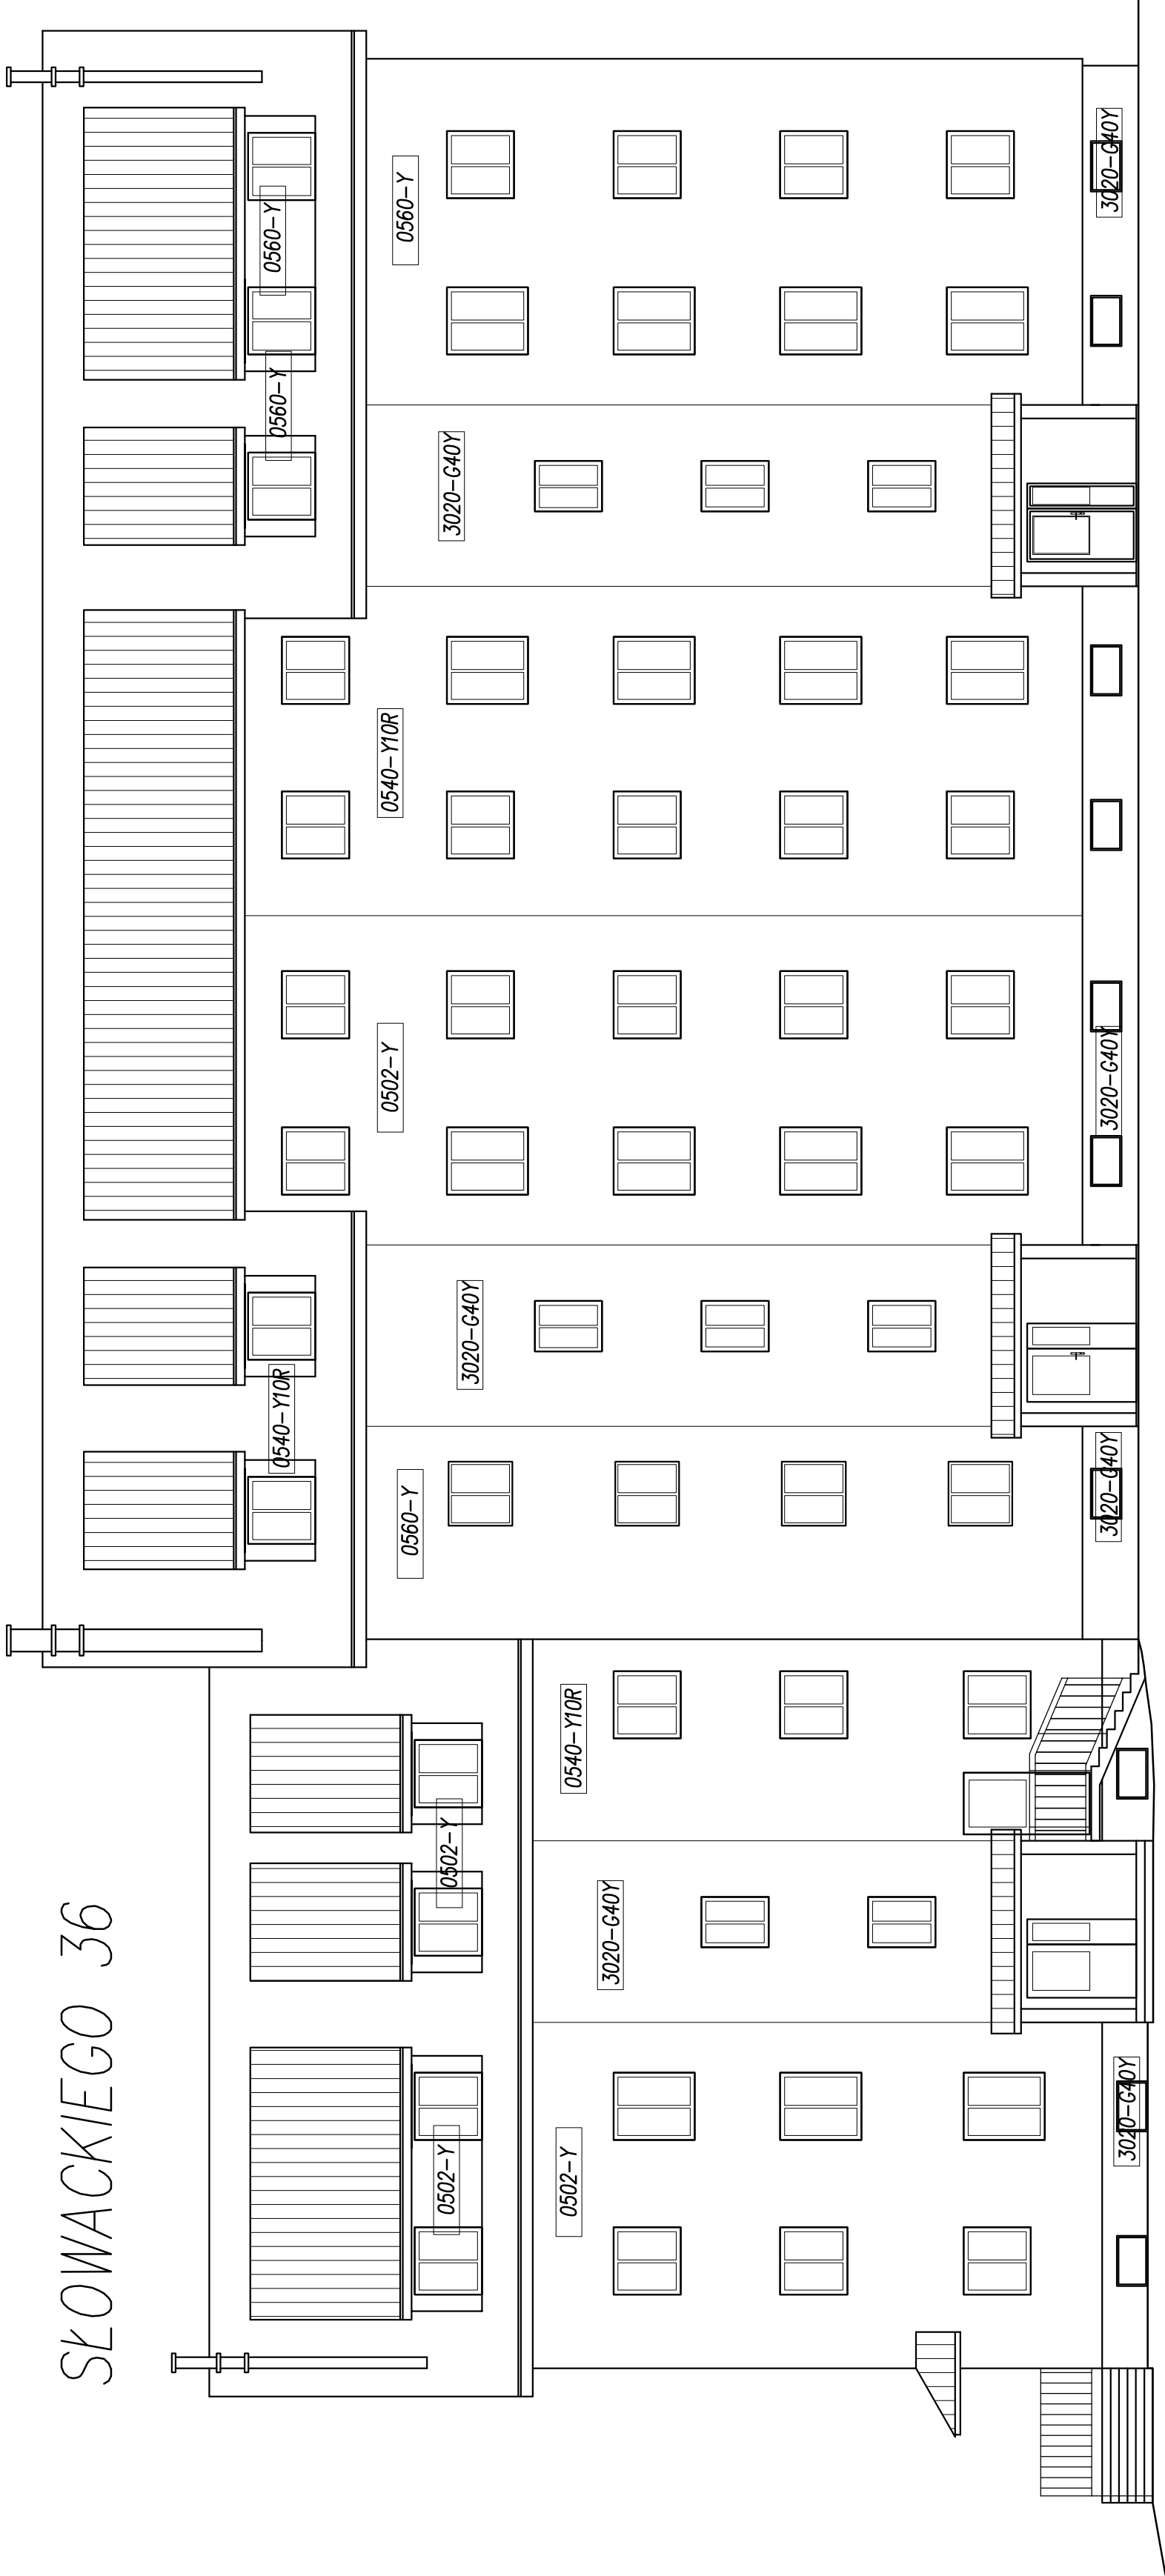

KOLORY wg NCS S

- 0502-Y
- 0560-Y
- 3020-G40Y
- 0540-Y10R

obiekt budowlany	termomodernizacja budynku wielorodzinnego		
adres obiektu	Sanok, działka nr 381/21, ul.Słowackiego 36		
przedmiot rysunku	ELEWACJA WSCHODNIA		
skala	1:100	nr rysunku	3
projektant	sierpień 2016		