


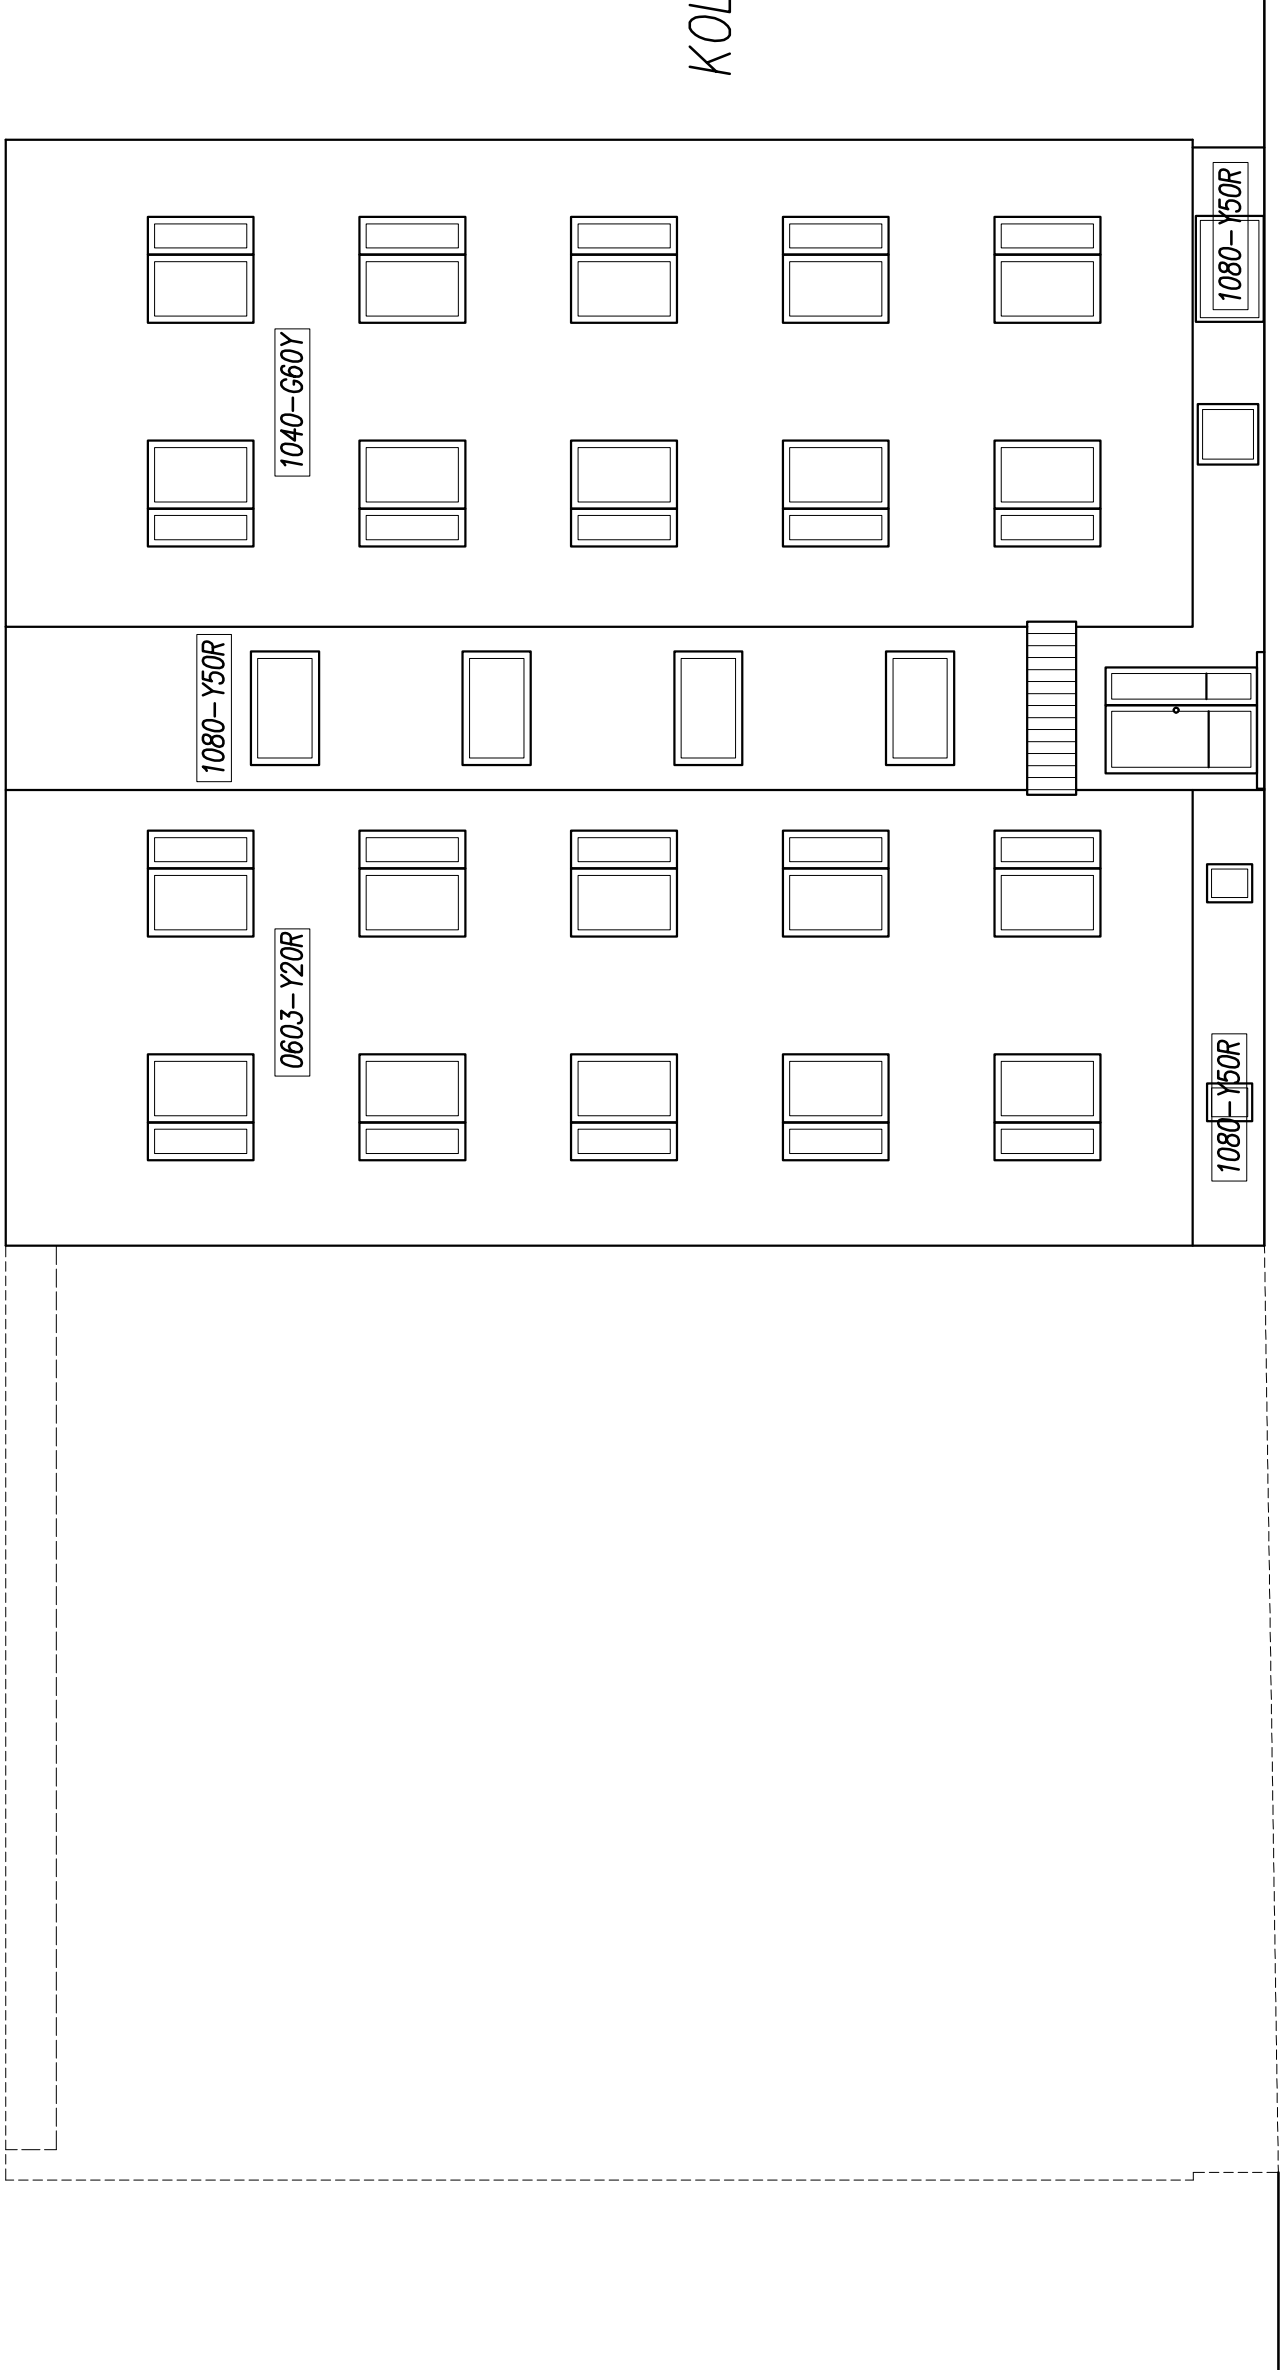

KOLORY wg NCS S

- 1040 – G60Y
- 1080 – Y50R
- 2040 – Y20R
- 0515 – Y10R
- 0603 – Y20R

obiekt budowlany	termomodernizacja budynku wielorodzinnego			
adres obiektu	Sanok, działka nr 581/2, ul.Krasińskiego 21			
przedmiot rysunku	ELEVACJA WSCHODNIA WEWNĘTRZNA			
skala	1:100	nr rysunku	5	sierpień 2016
projektant:				