


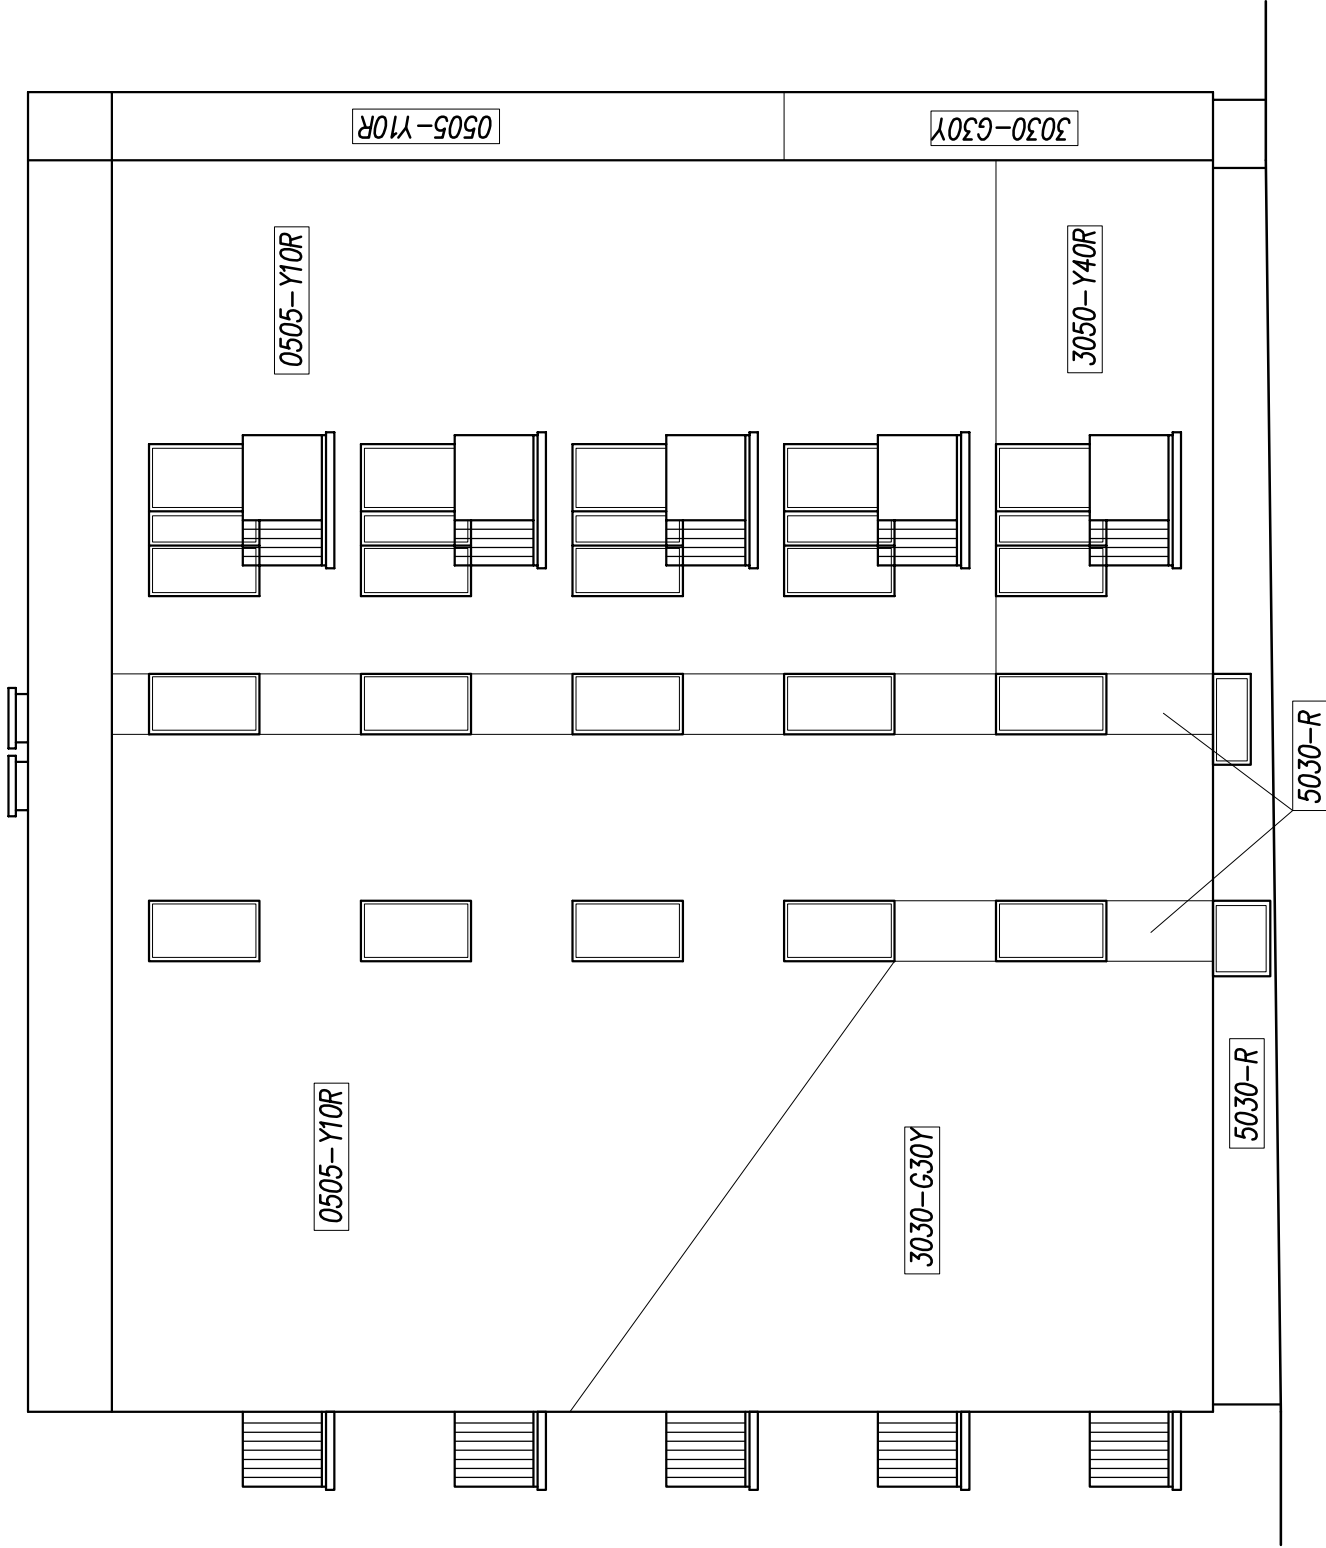

KOLORY wg NCS S

- 3050-Y40R
- 3030-G30Y
- 5030-R
- 0505-Y10R

ELEWACJA WSCHODNIA

obiekt budowlany	termomodernizacja budynku wielorodzinnego		
adres obiektu	Sanok, działka nr 1099/2, ul. Wąska 7		
przedmiot rysunku	ELEWACJA WSCHODNIA		
skala	1:100	nr rysunku	3
projektant:	sierpień 2016		