


Jana Pawła II abcde

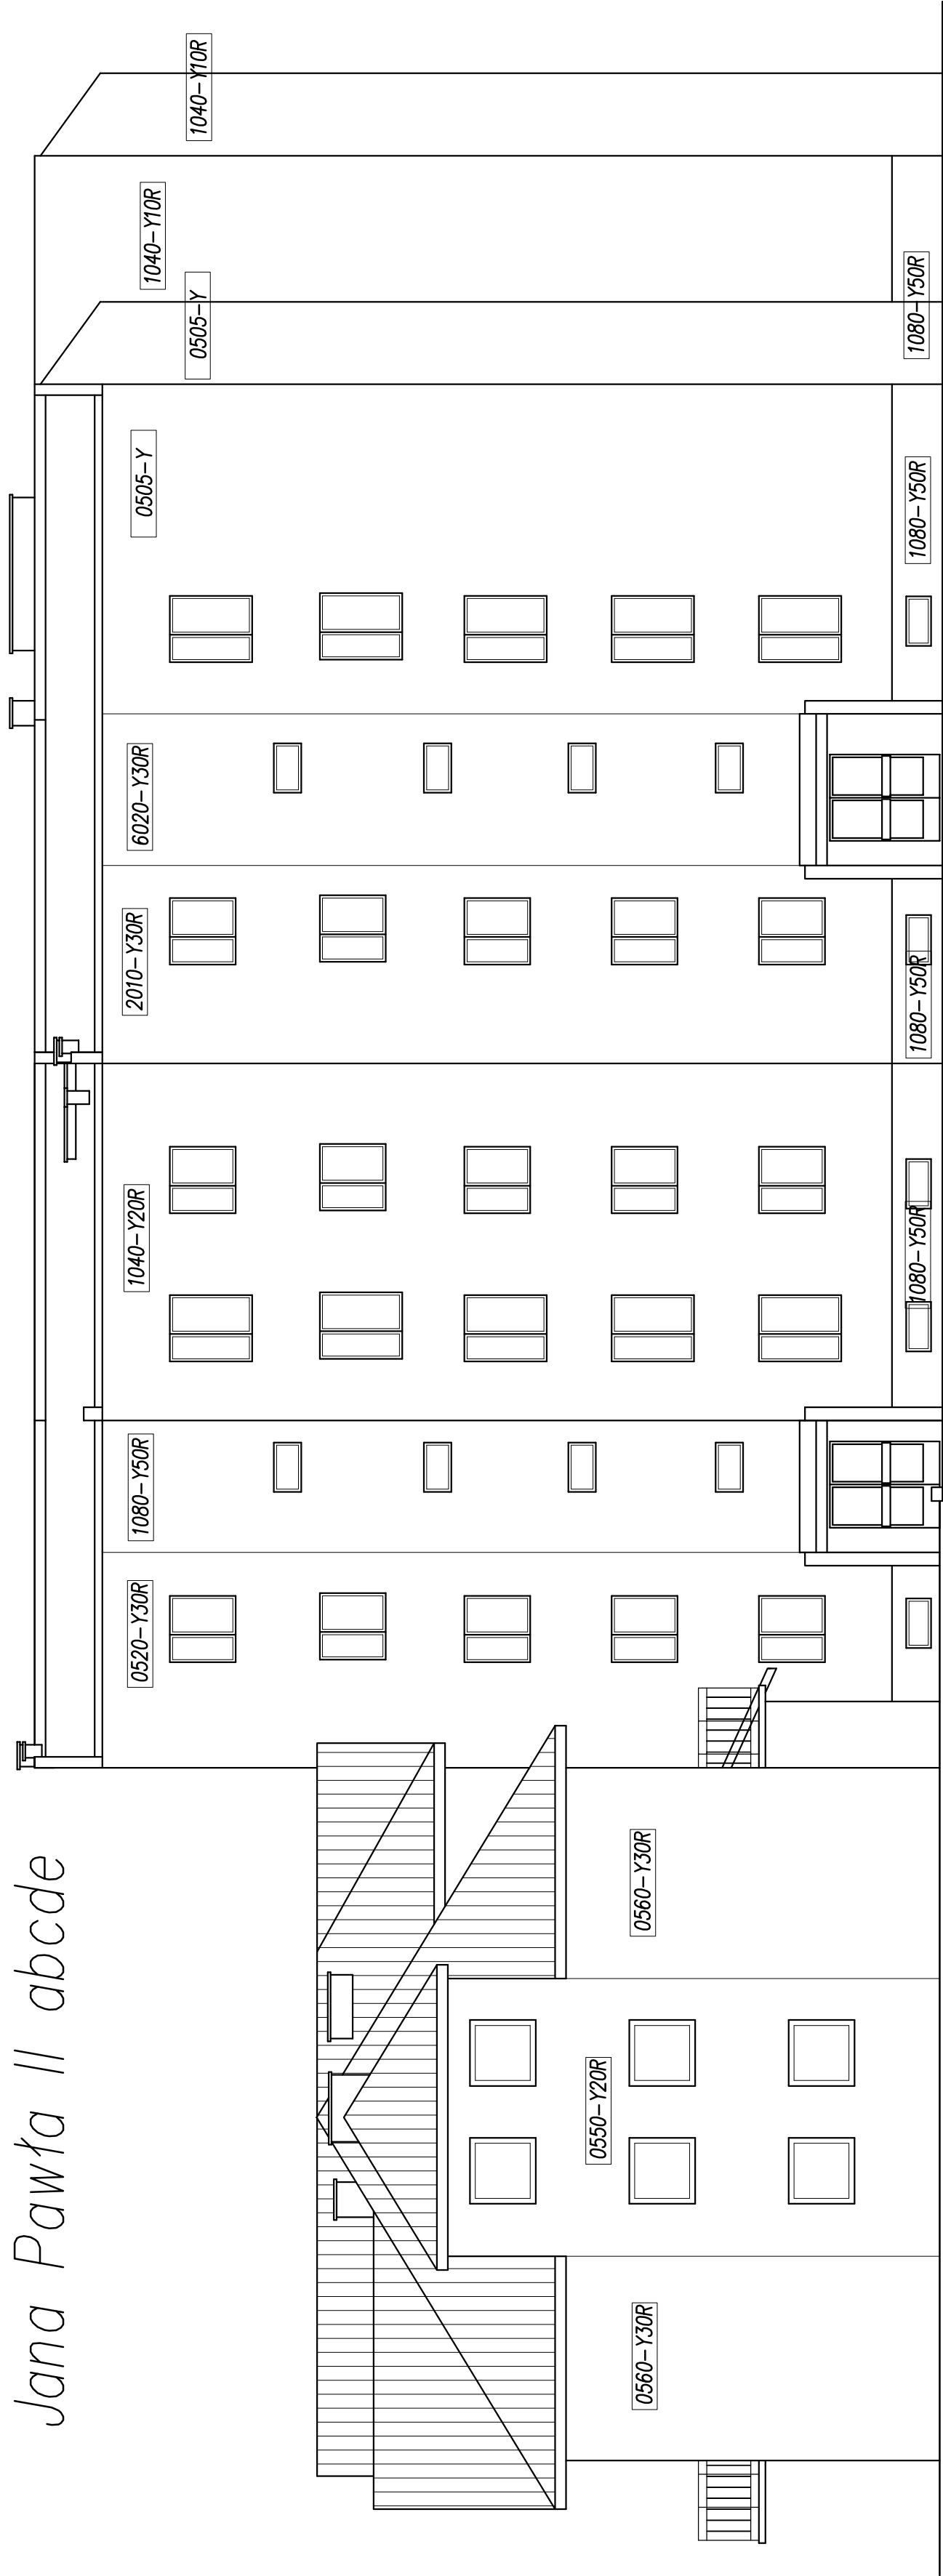

KOLORY wg NCS S

- 0515-Y10R
- 0550-Y20R
- 0520-Y30R
- 1080-Y50R
- 0560-Y30R
- 6020-Y30R
- 5030-Y60R
- 1040-Y20R
- 2010-Y30R
- 0505-Y
- 1040-Y10R

|                   |                                                   |            |   |
|-------------------|---------------------------------------------------|------------|---|
| obiekt budowlany  | termomodernizacja budynku wielorodzinnego         |            |   |
| adres obiektu     | Sanok, działka nr 107/10, ul. Sadowa 31 a,b,c,d,e |            |   |
| przedmiot rysunku | ELEWACJA PÓŁNOCNA                                 |            |   |
| skala             | 1:100                                             | nr rysunku | 3 |
| projektant        | sierpień 2016                                     |            |   |