


Berka Joselewicza 12

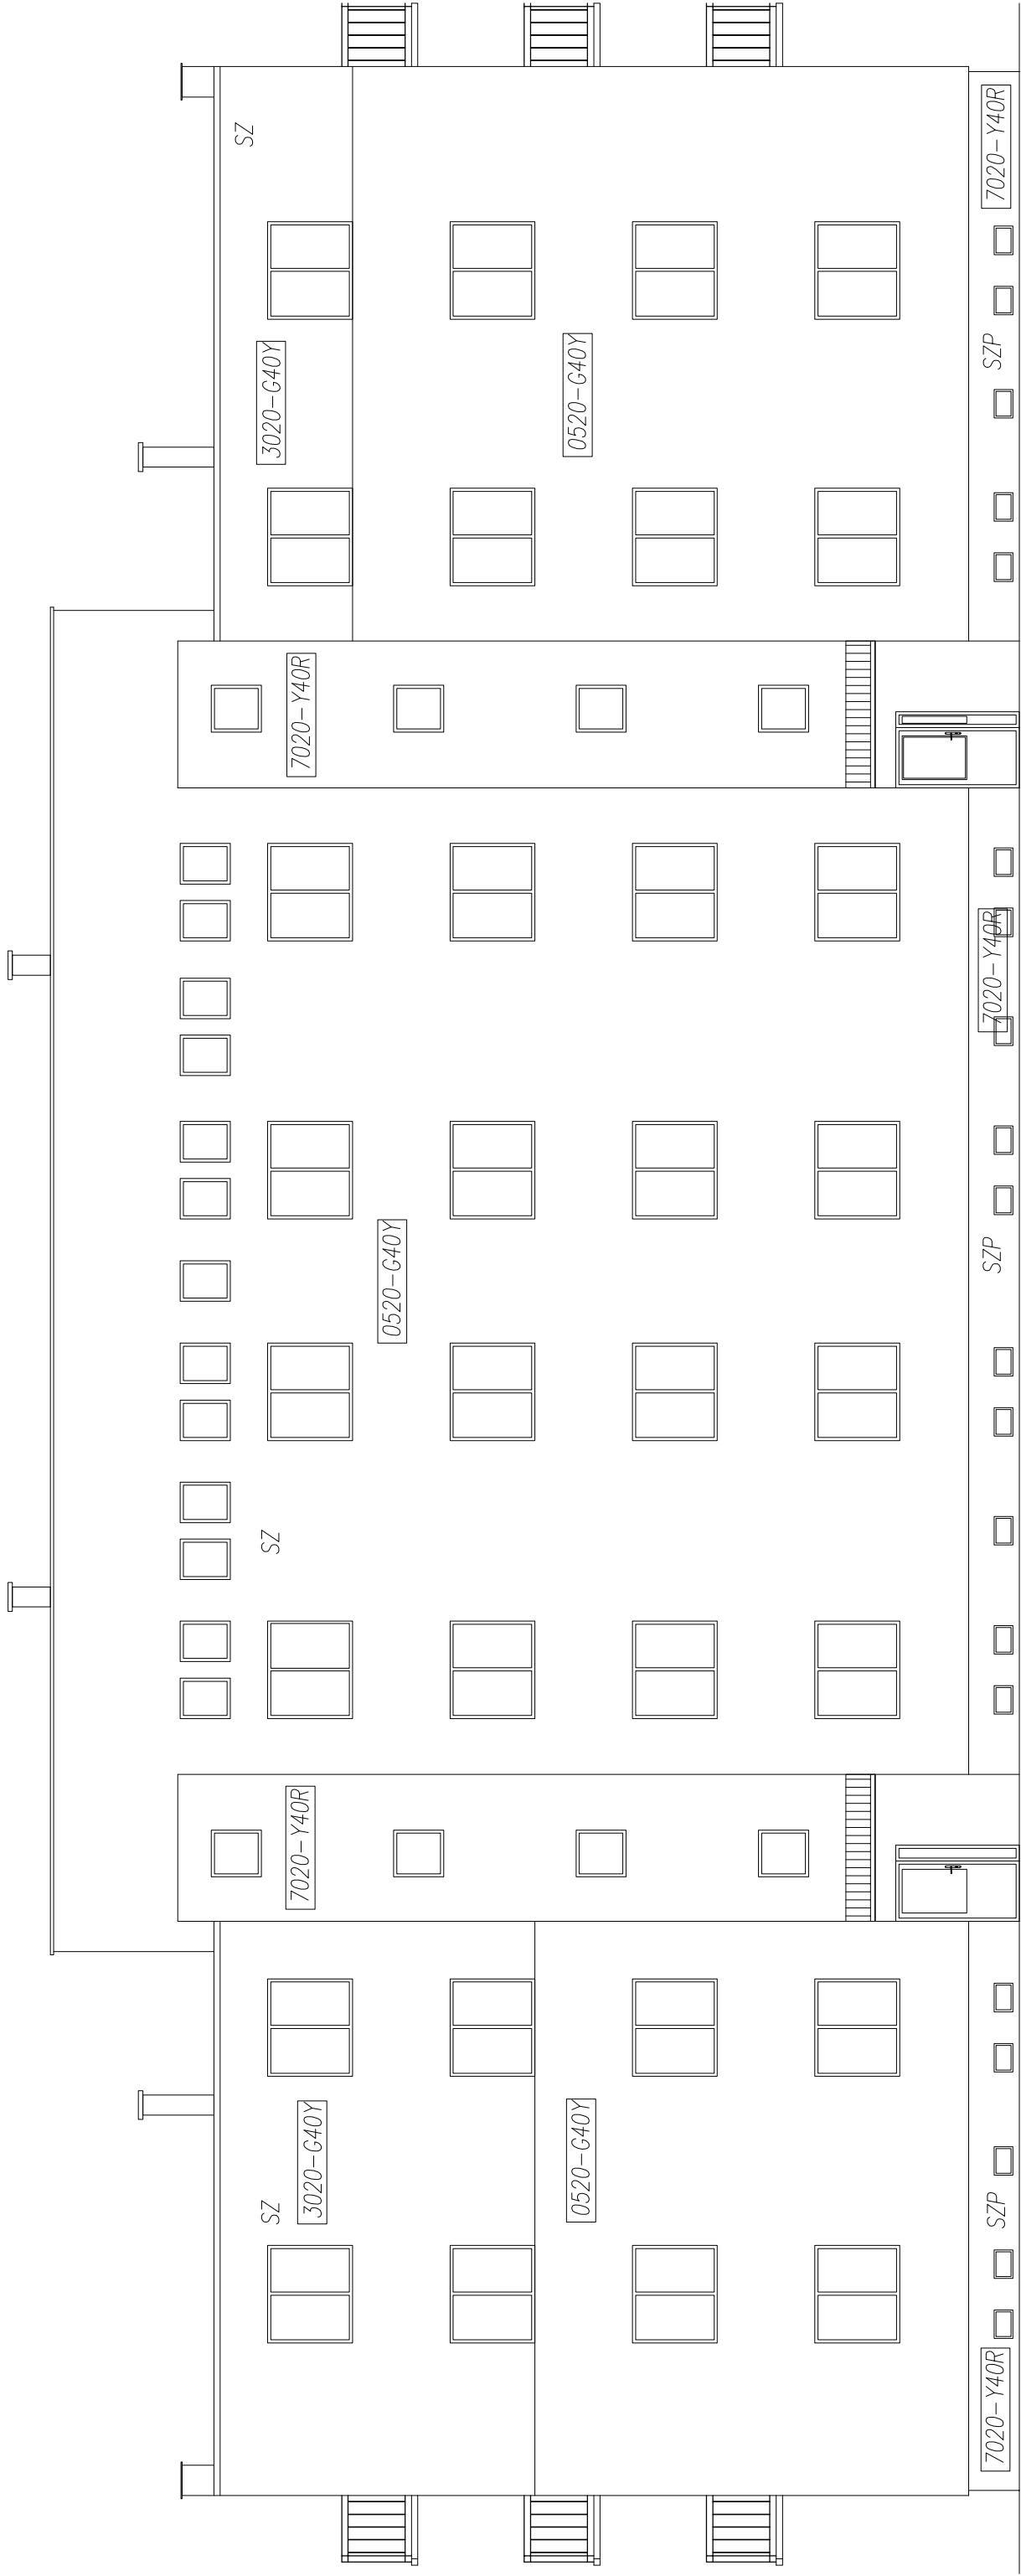

KOLORY wg NCS S

- 7020-Y40R
- 3020-G40Y
- 0520-G40Y

obiekt budowlany	termomodernizacja budynku wielorodzinnego			
adres obiektu	Sanok, działka nr 585/8, ul.Berka Joselewicza 12			
przedmiot rysunku	ELEWACJA PÓŁNOCNA			
skala	1:100	nr rysunku	7	sierpień 2016
projektant:				