


Armii Krajowej 11

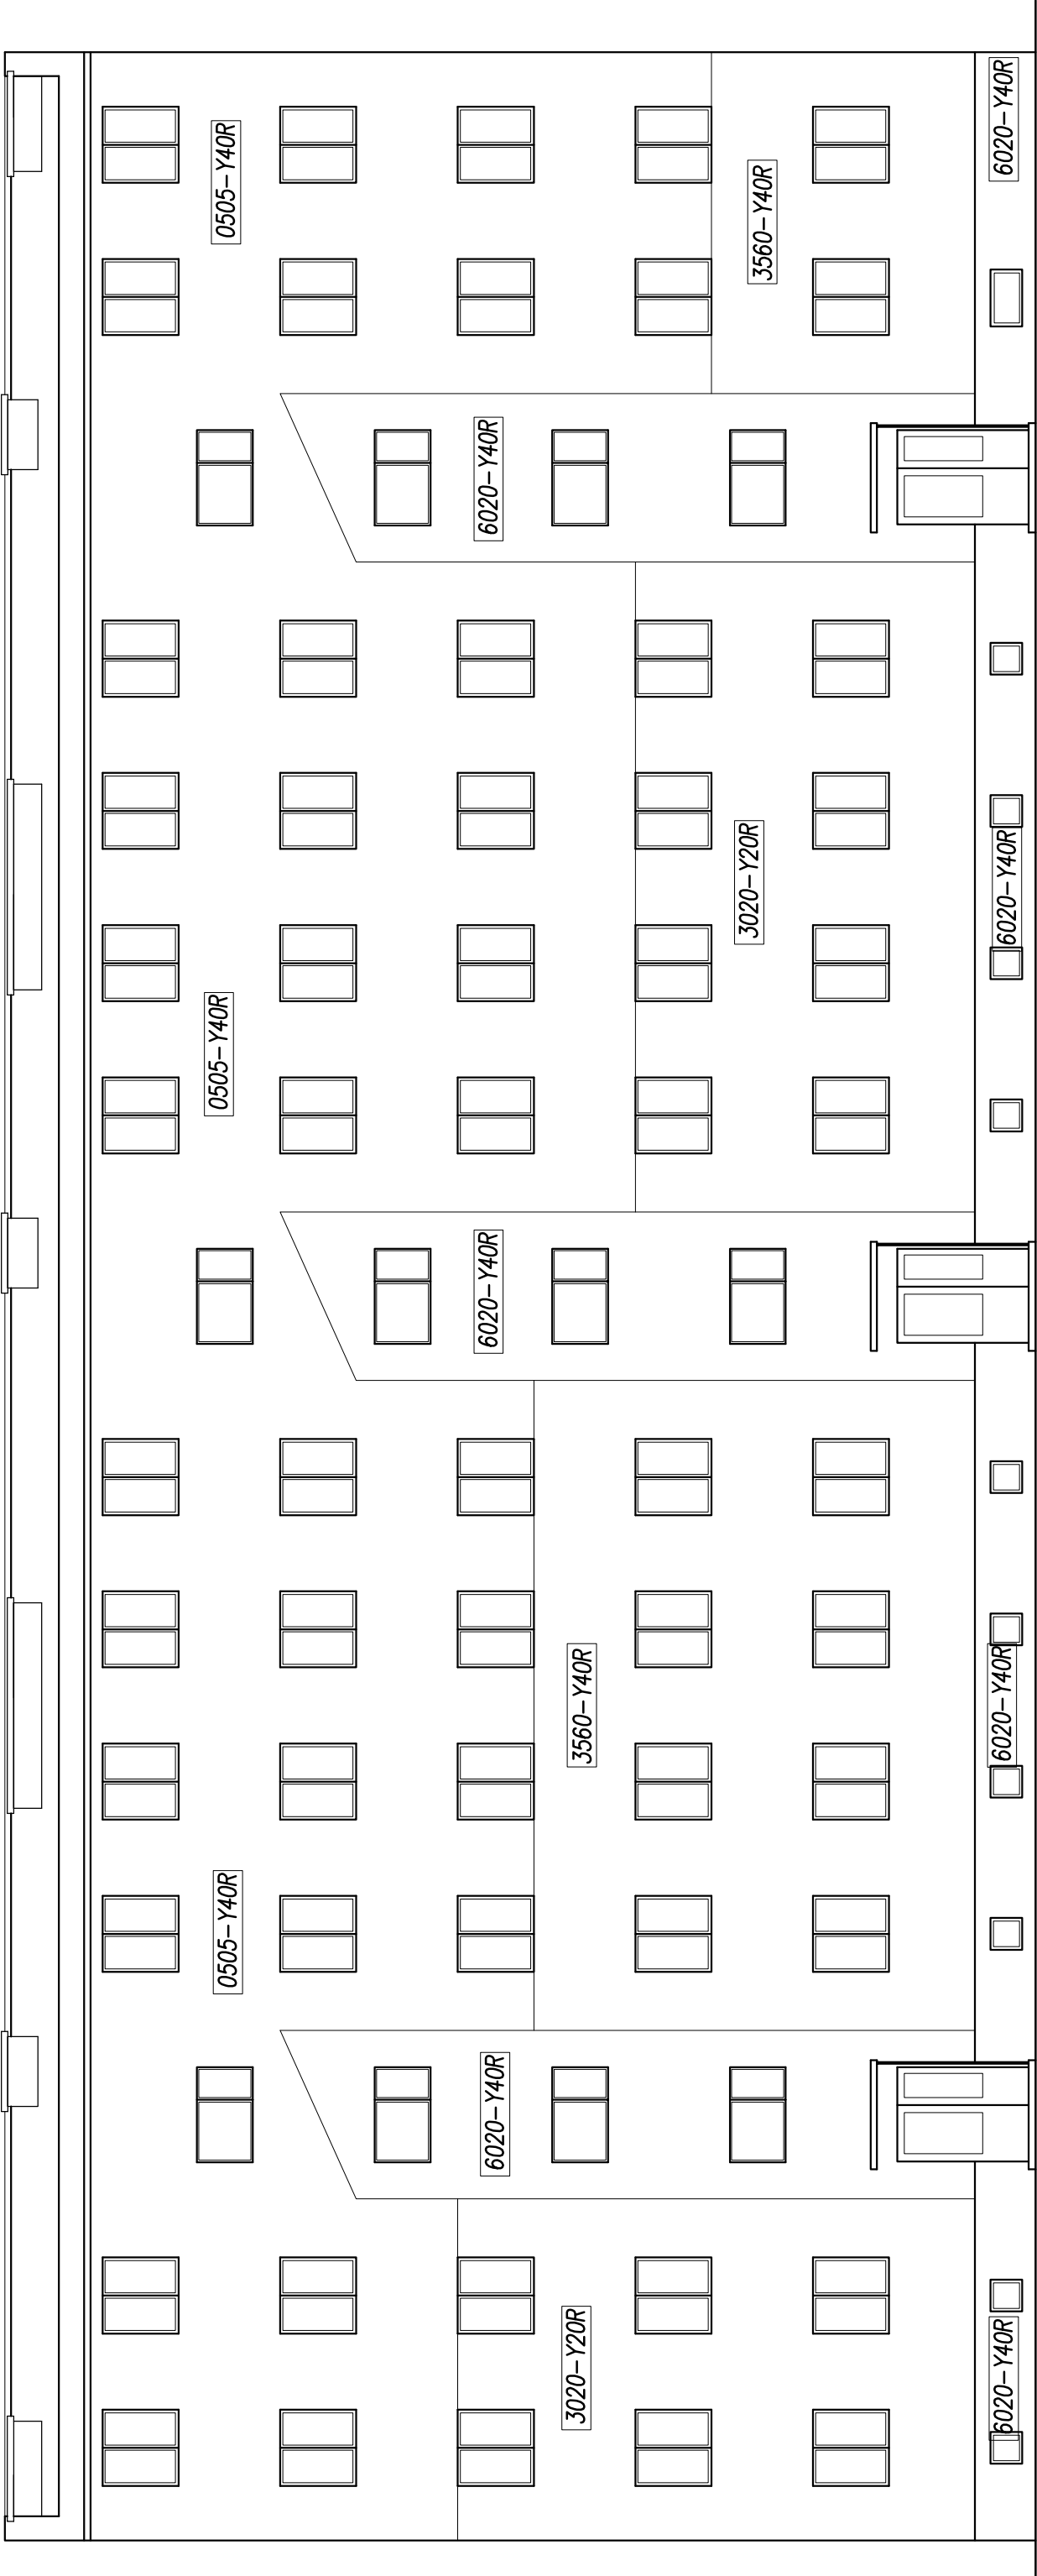

KOLORY wg NCS S

- 6020-Y40R
- 3020-Y20R
- 3560-Y40R
- 0505-Y40R

obiekt budowlany	termomodernizacja budynku wielorodzinnego		
adres obiektu	Sanok, działka nr 1494, ul.Armi Krajowej 11		
przedmiot rysunku	ELEWACJA PÓŁNOCNA		
skala	1:100	nr rysunku	3
projektant:	sierpień 2016		