


al. WP4

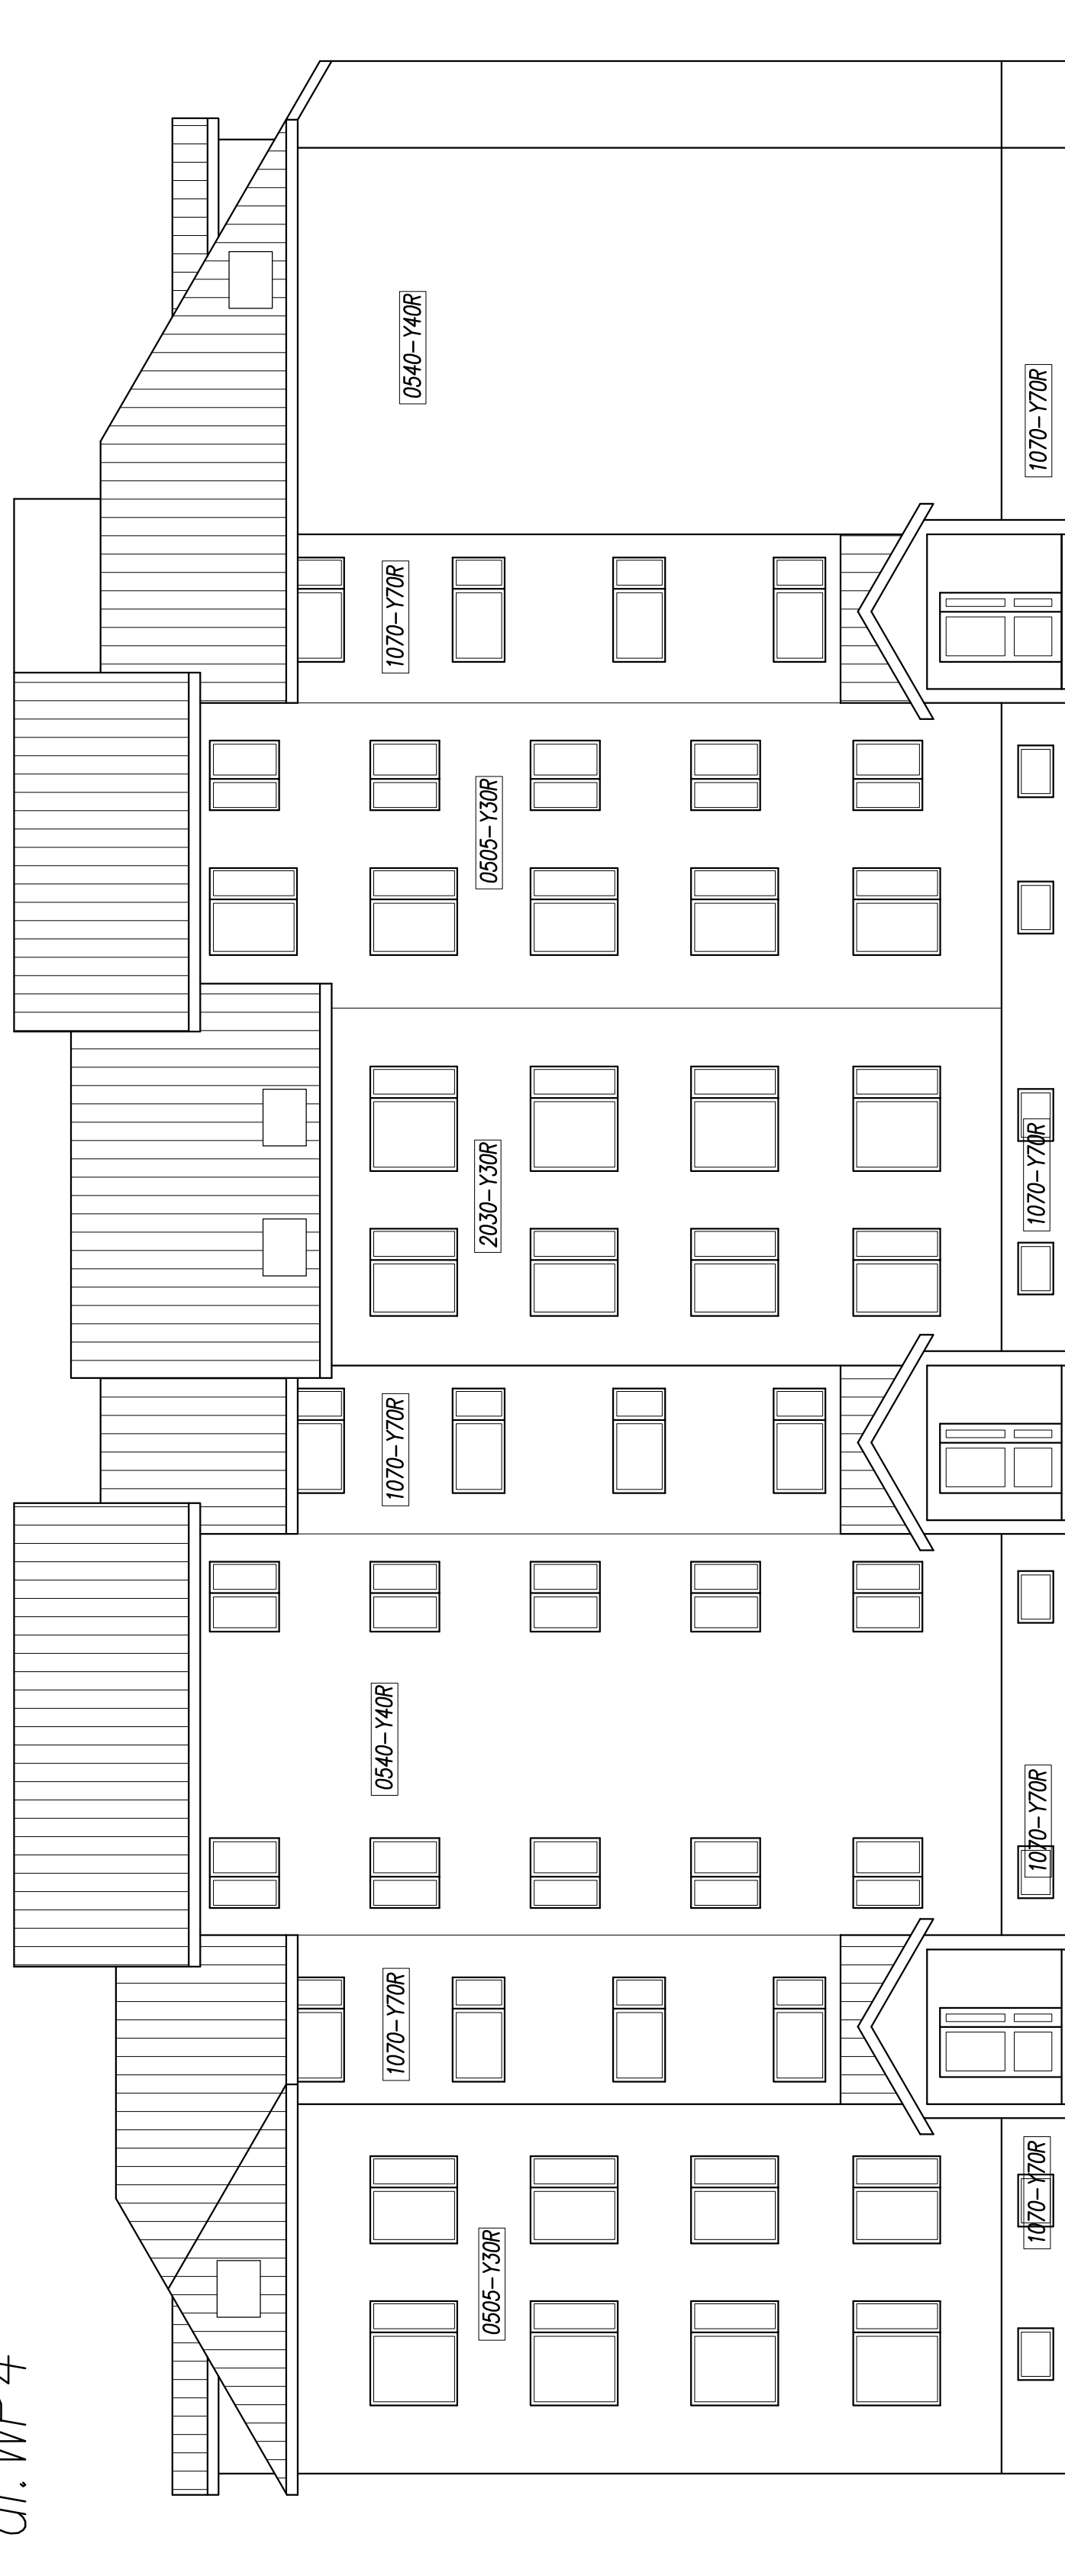

KOLORY wg NCS S

1070-Y70R

0540-Y40R

2030-Y30R

0505-Y30R

0540-Y30R

obiekt budowlany	termomodernizacja budynku wielorodzinnego		
adres obiektu	Sanok, działka nr 1515/1, al. Wojska Polskiego 4		
przedmiot rysunku	ELEWACJA PÓŁNOCNA		
skala	1:100	nr rysunku	2
projektant	sierpień 2016		