


Kiczury 14

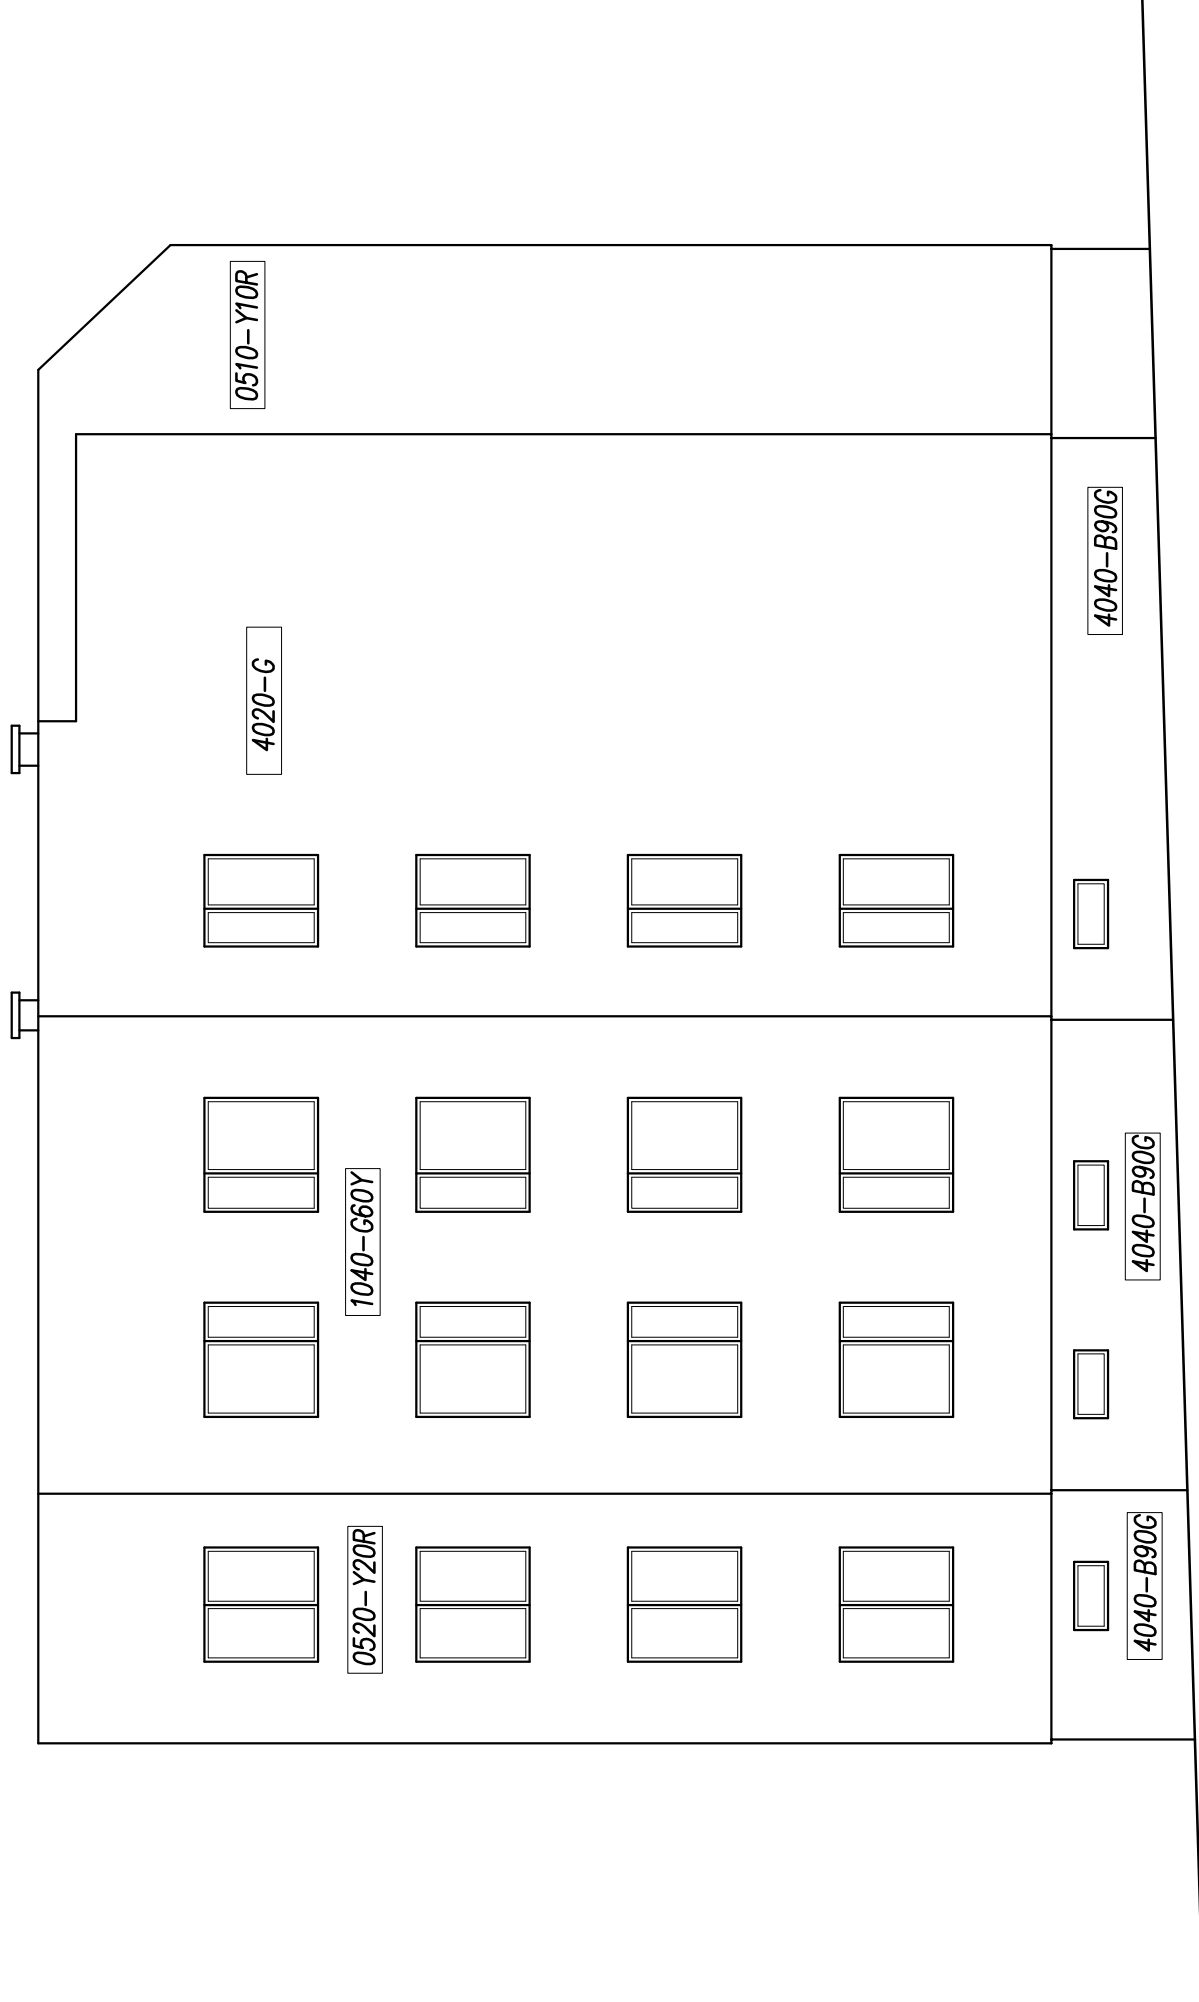

KOLORY wg NCS S

1040-G60Y

4020-G

4040-B90G

0510-Y10R

0520-Y20R

obiekt budowlany	termomodernizacja budynku wielorodzinnego			
adres obiektu	Sanok, działka nr 1496, ul.Kiczury 14			
przedmiot rysunku	ELEWACJA PÓŁNOCNA			
skala	1:100	nr rysunku	2	sierpień 2016
projektant:				