


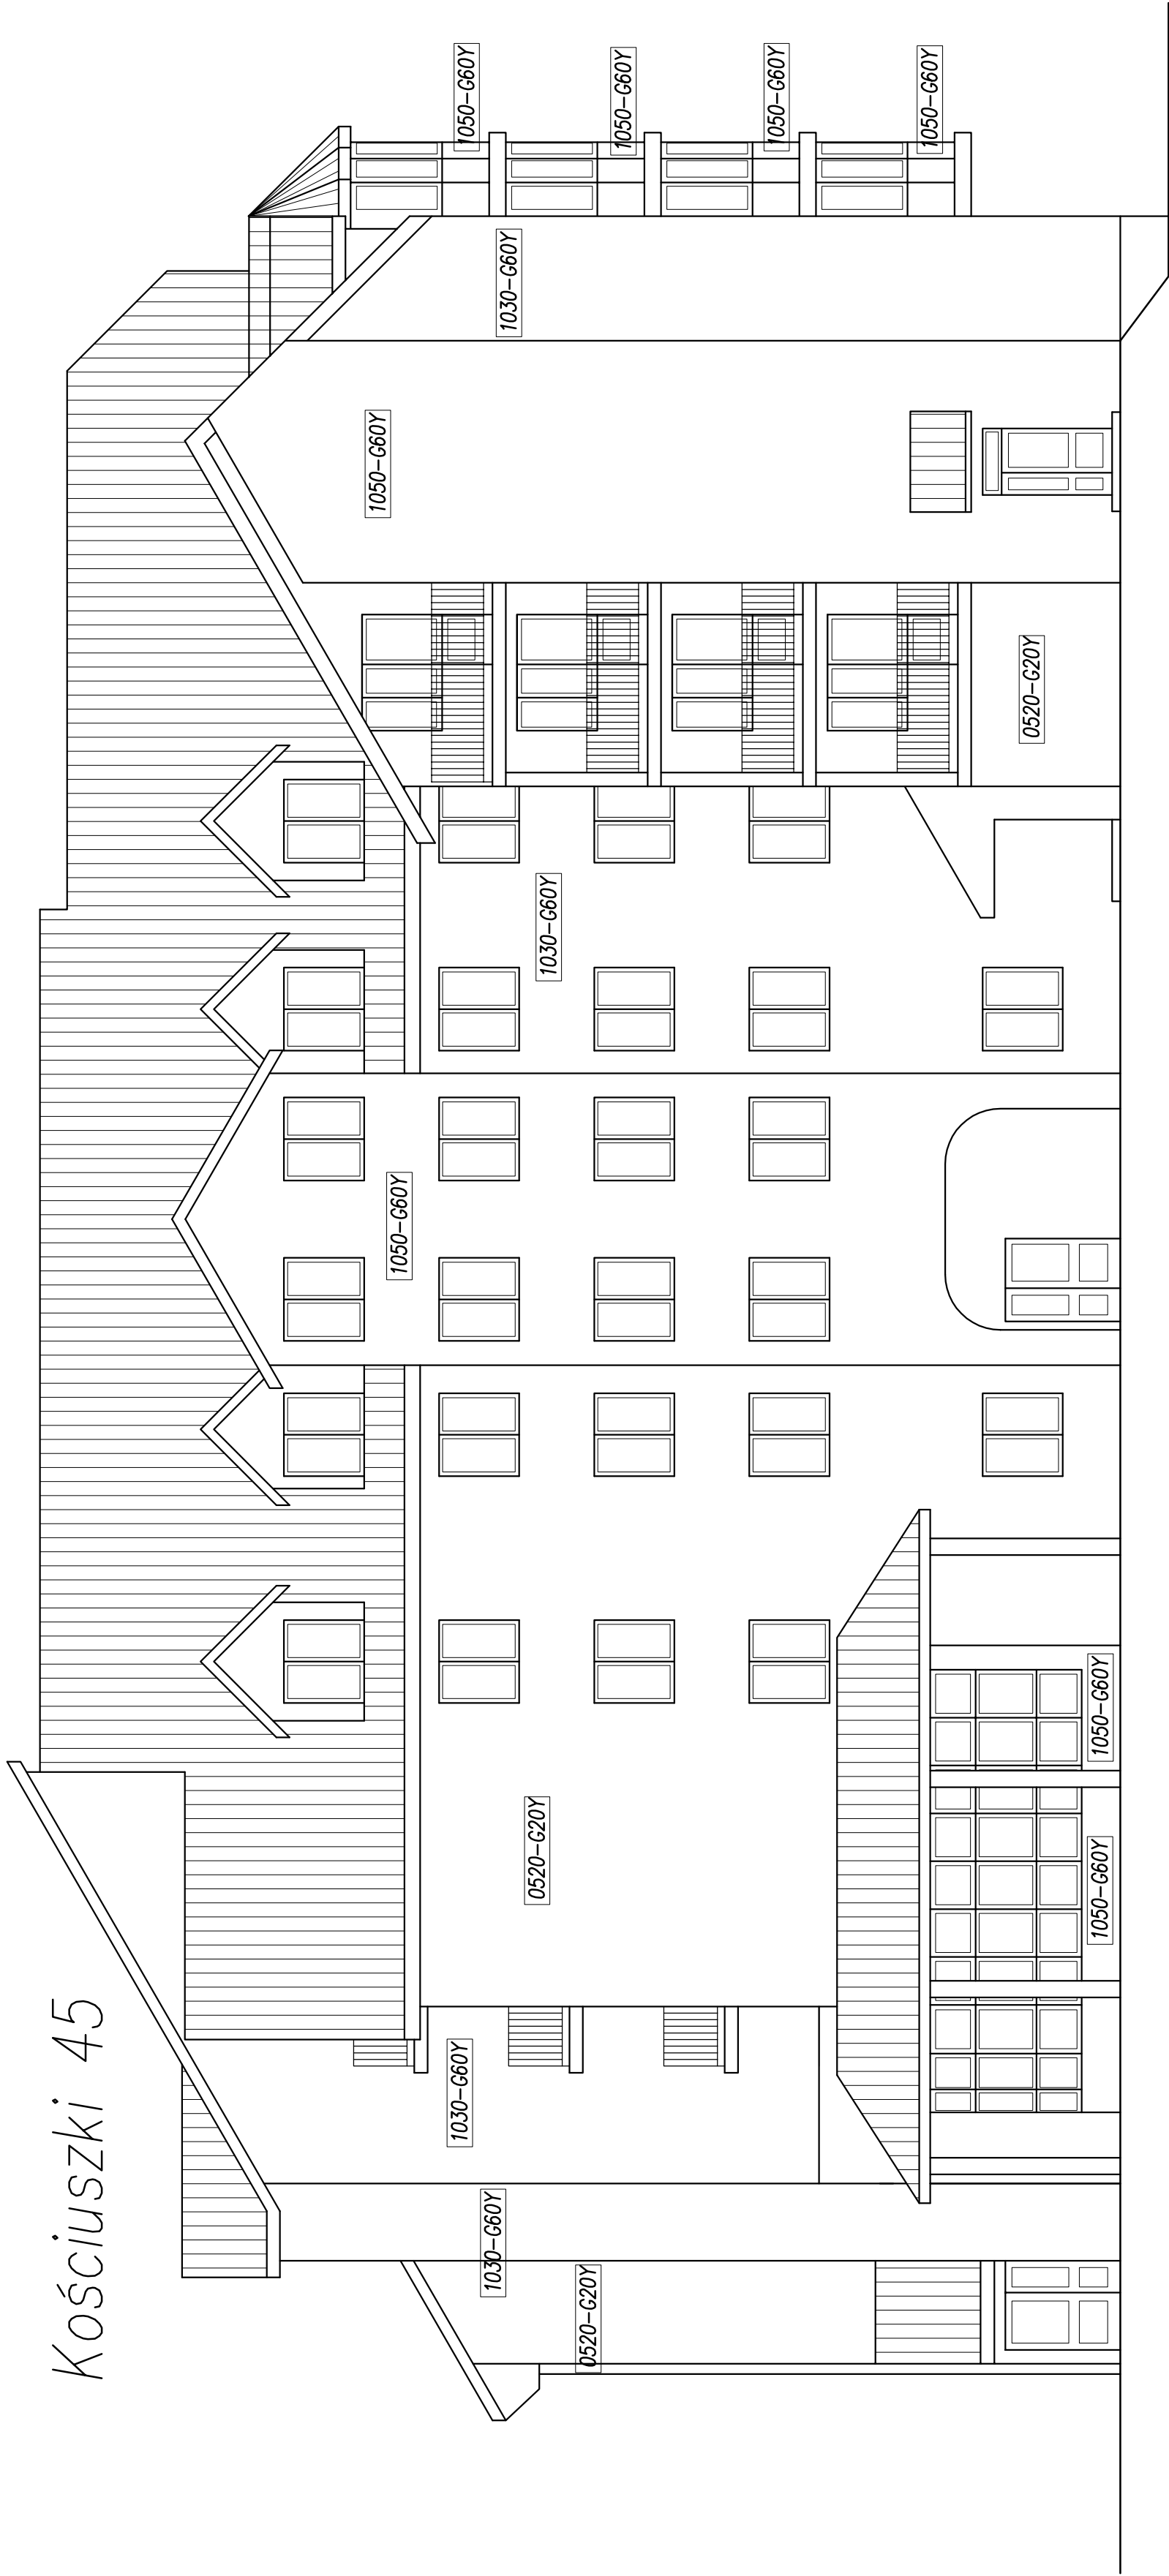

KOLORY wg NCS S

- 1030-G60Y
- 1050-G60Y
- 0520-G20Y

obiekt budowlany	termomodernizacja budynku wielorodzinnego		
adres obiektu	Sanok, działka nr 369/4, ul. Kościuszki 45		
przedmiot rysunku	ELEWACJA PÓŁNOCNA		
skala	1:100	nr rysunku	2
projektant	sierpień 2016		