


Kraśińskiego 21

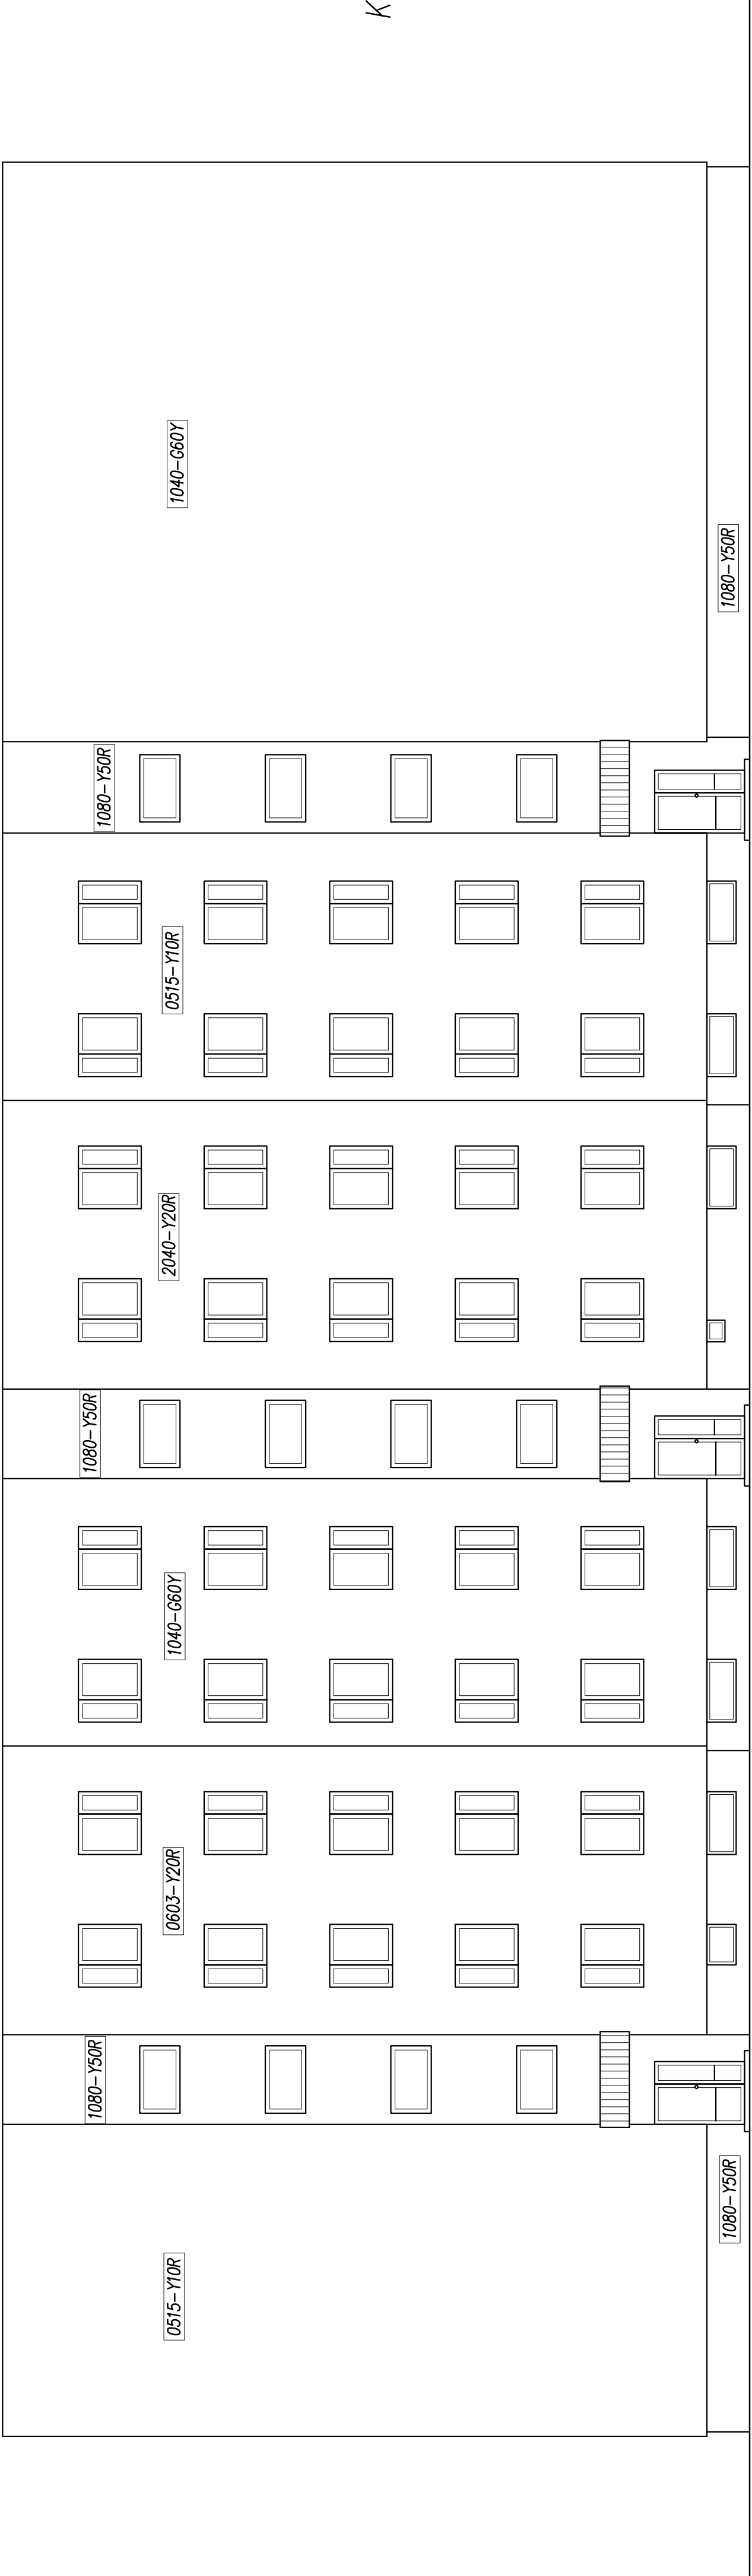

KOLORY wg NCS S

- 1040-G60Y
- 1080-Y50R
- 2040-Y20R
- 0515-Y10R
- 0603-Y20R

obiekt budowlany	termomodernizacja budynku wielomieszkaniowego		
wzrost obiektu	Sanok, działka nr 58/2, ul. Kraśińskiego 21		
przebieg budowy	ELEWACJA PÓŁNOCNA		
skala	1:100	nr rysunku	2
projektant	sierpień 2016		