
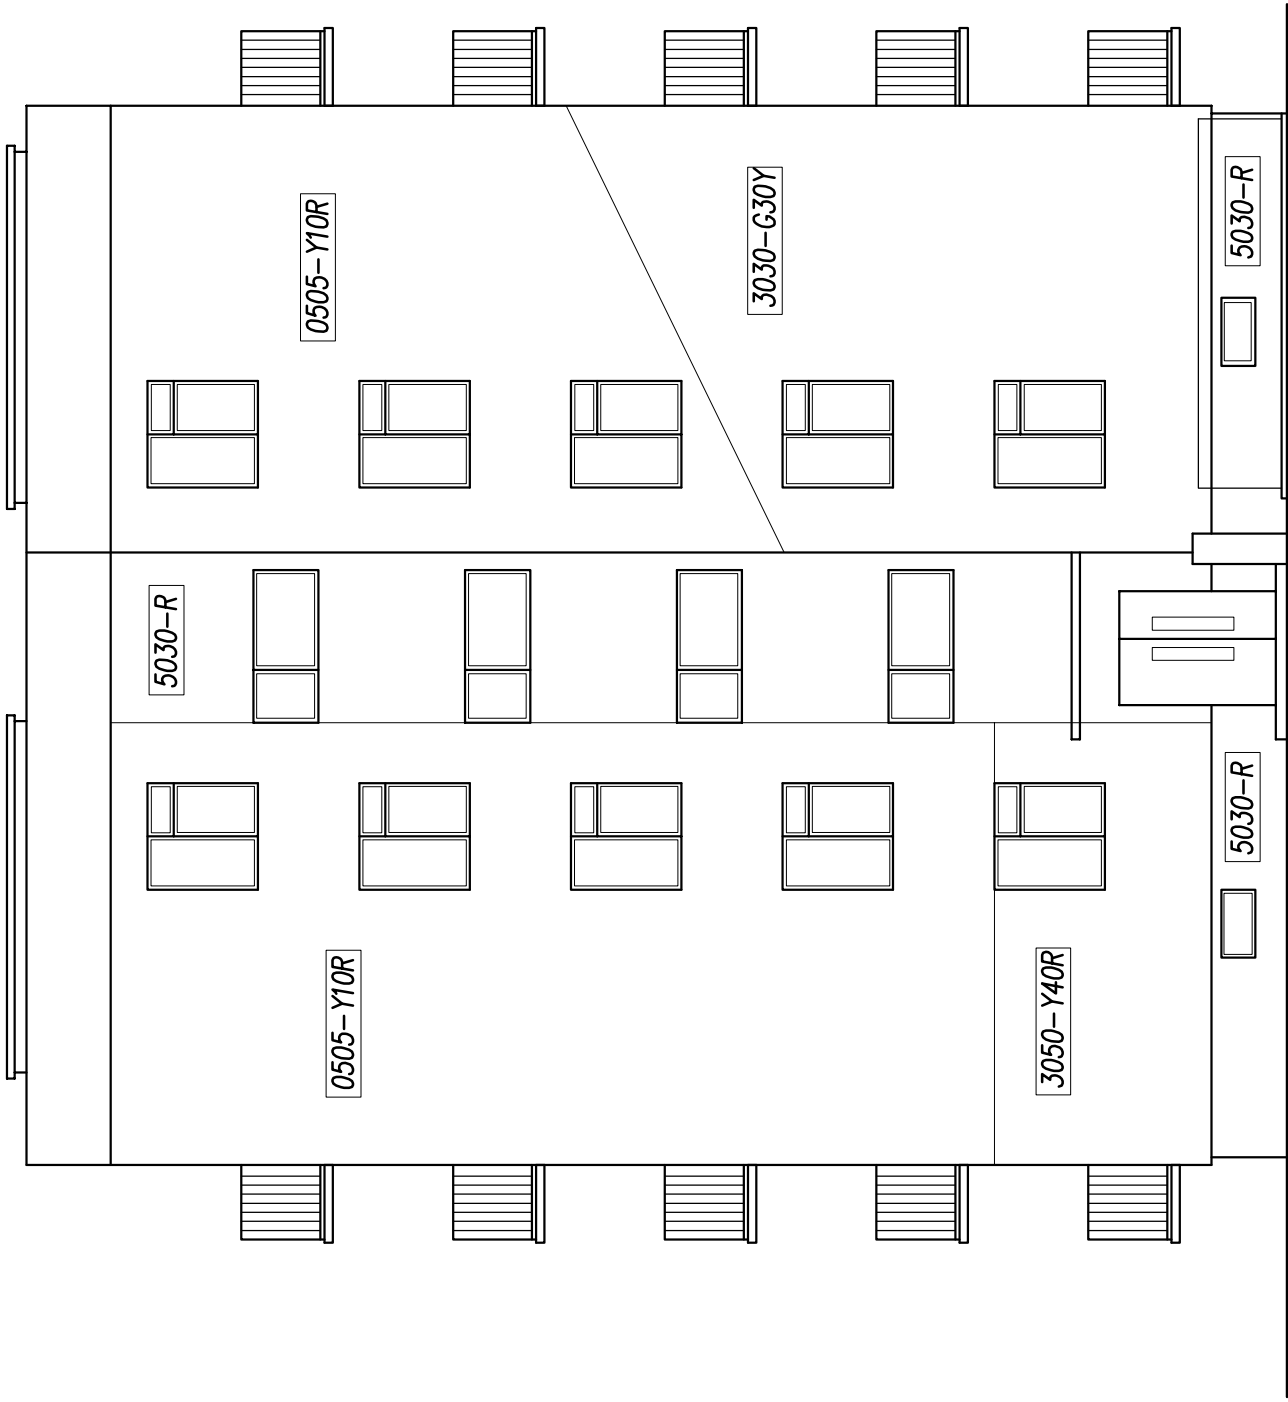


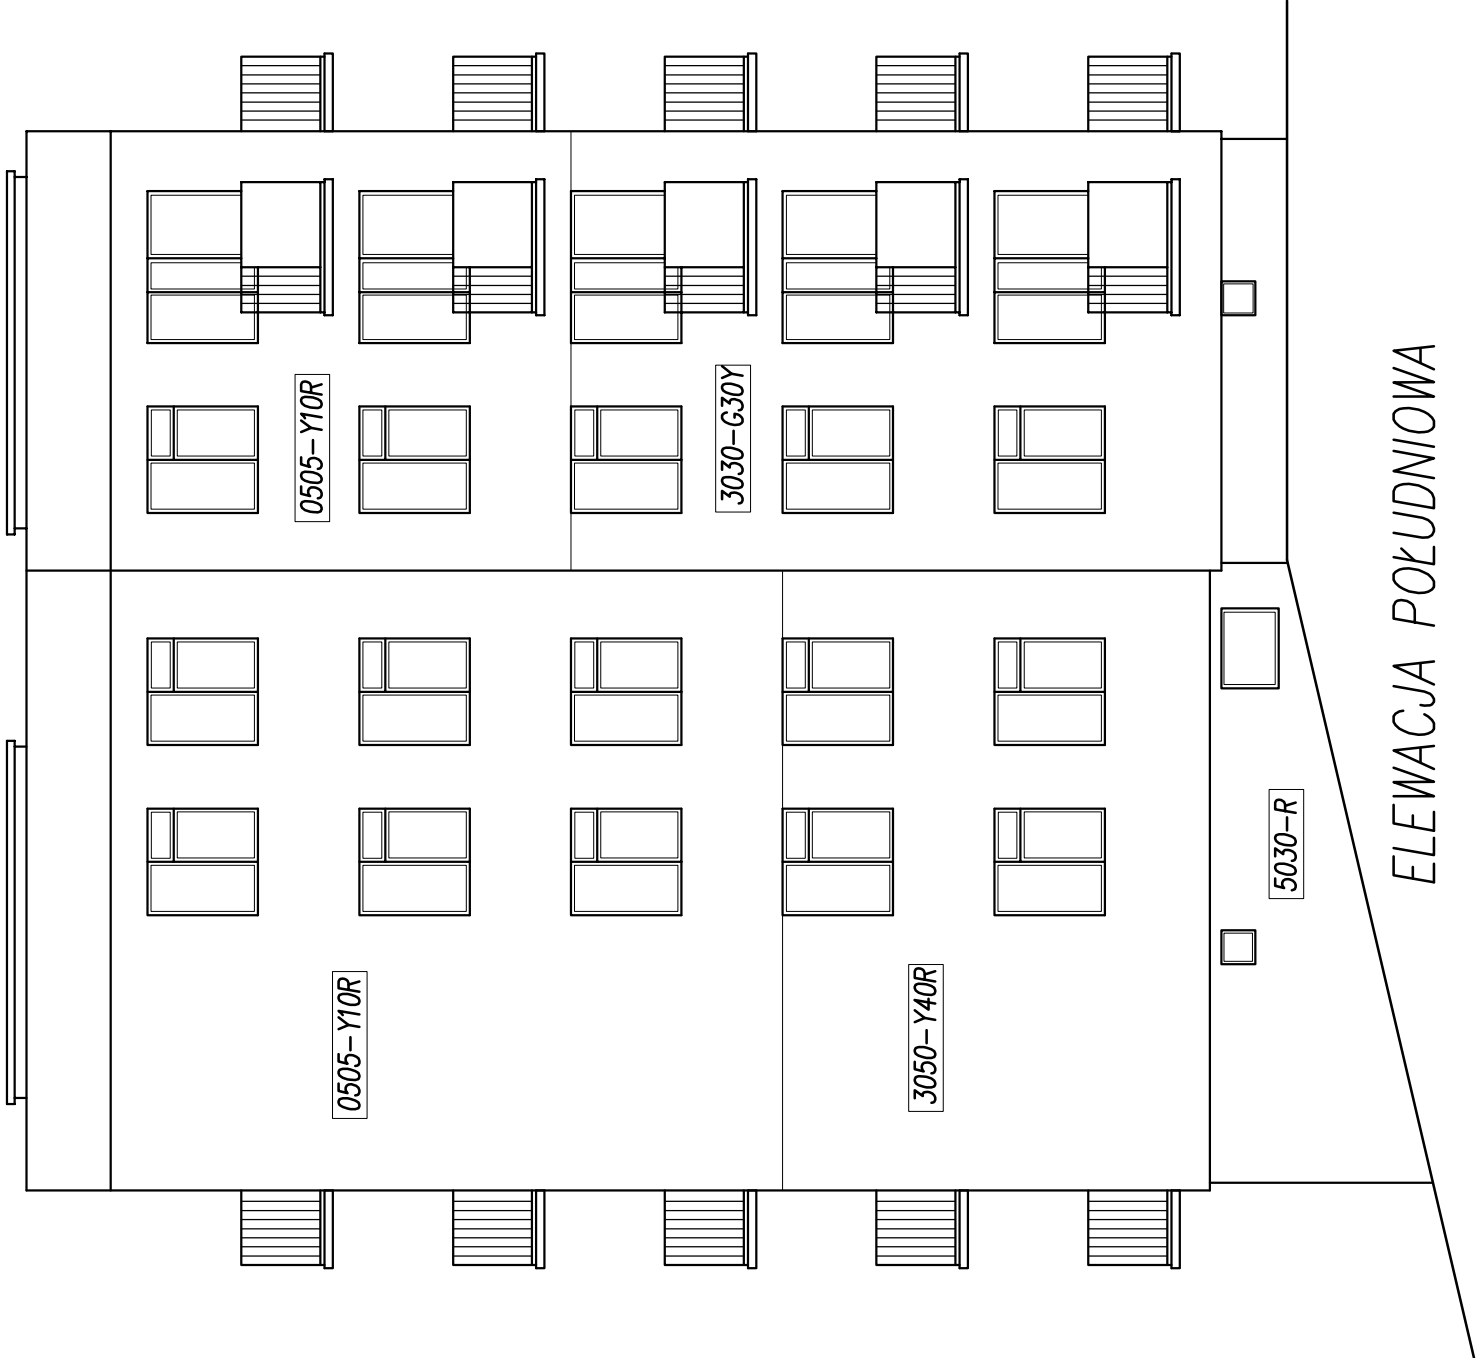

KOLORY wg NCS S

3050-Y40R

3030-G30Y

5030-R

0505-Y10R

ELEWACJA PÓŁNOCNA

ELEWACJA POŁUDNIOWA

obiekt budowlany	termomodernizacja budynku wielorodzinnego		
adres obiektu	Sanok, działka nr 1099/2, ul. Wąska 7		
przedmiot rysunku	ELEWACJA POŁUDNIOWA I PÓŁNOCNA		
skala	1:100	nr rysunku	2
projektant:	sierpień 2016		