


Armii Krajowej 11

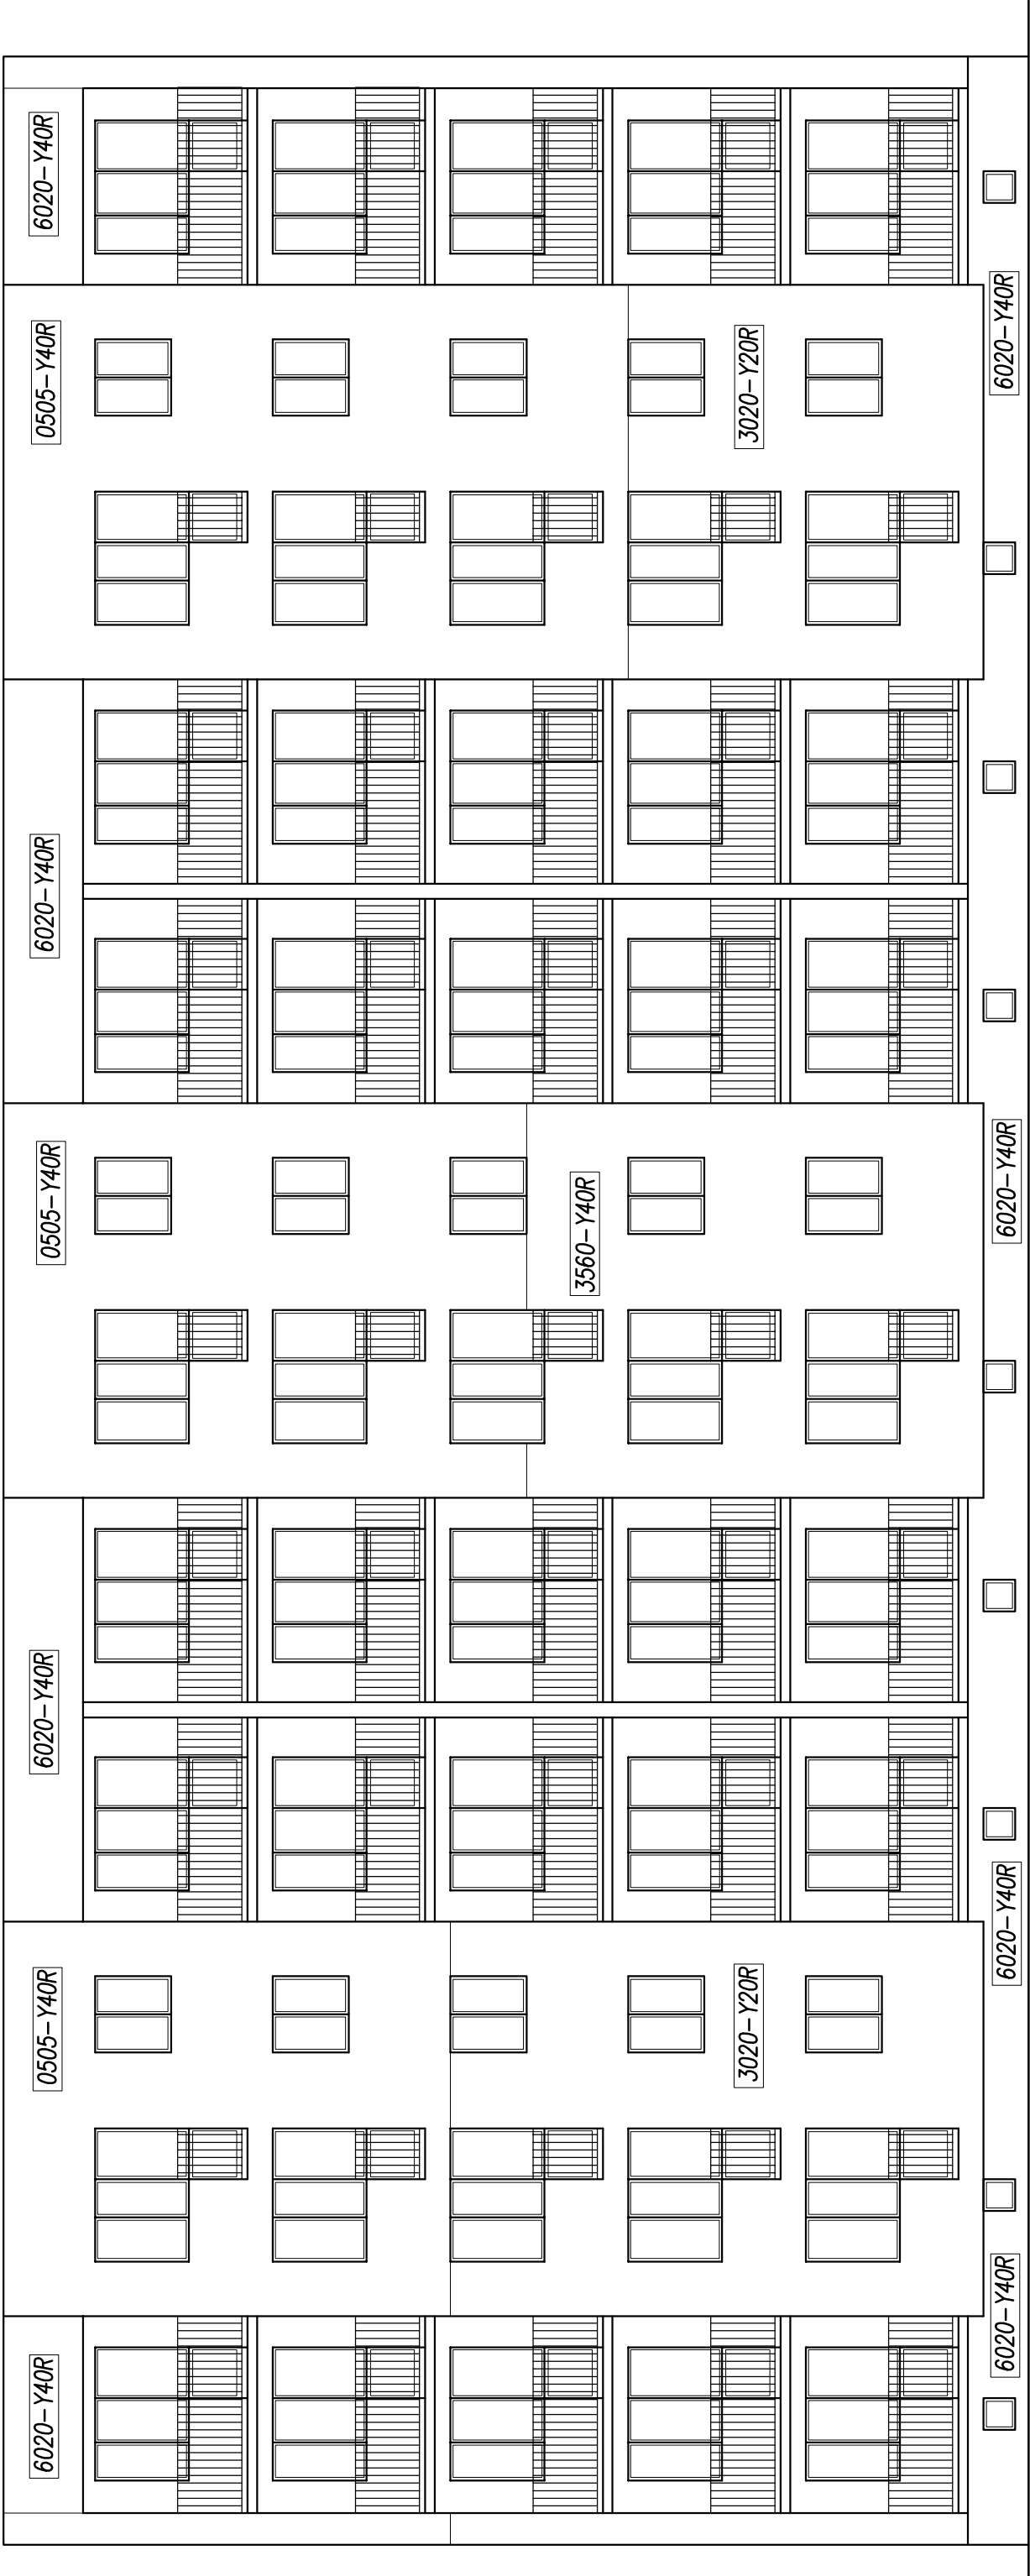

KOLORY wg NCS S

- 6020-Y40R
- 3020-Y20R
- 3560-Y40R
- 0505-Y40R

|                   |                                             |            |   |               |
|-------------------|---------------------------------------------|------------|---|---------------|
| obiekt budowlany  | termomodernizacja budynku wielorodzinnego   |            |   |               |
| adres obiektu     | Sanok, działka nr 1494, ul.Armi Krajowej 11 |            |   |               |
| przedmiot rysunku | ELEWACJA POŁUDNIOWA                         |            |   |               |
| skala             | 1:100                                       | nr rysunku | 4 | sierpień 2016 |
| projektant:       |                                             |            |   |               |