


Armii Krajowej 13

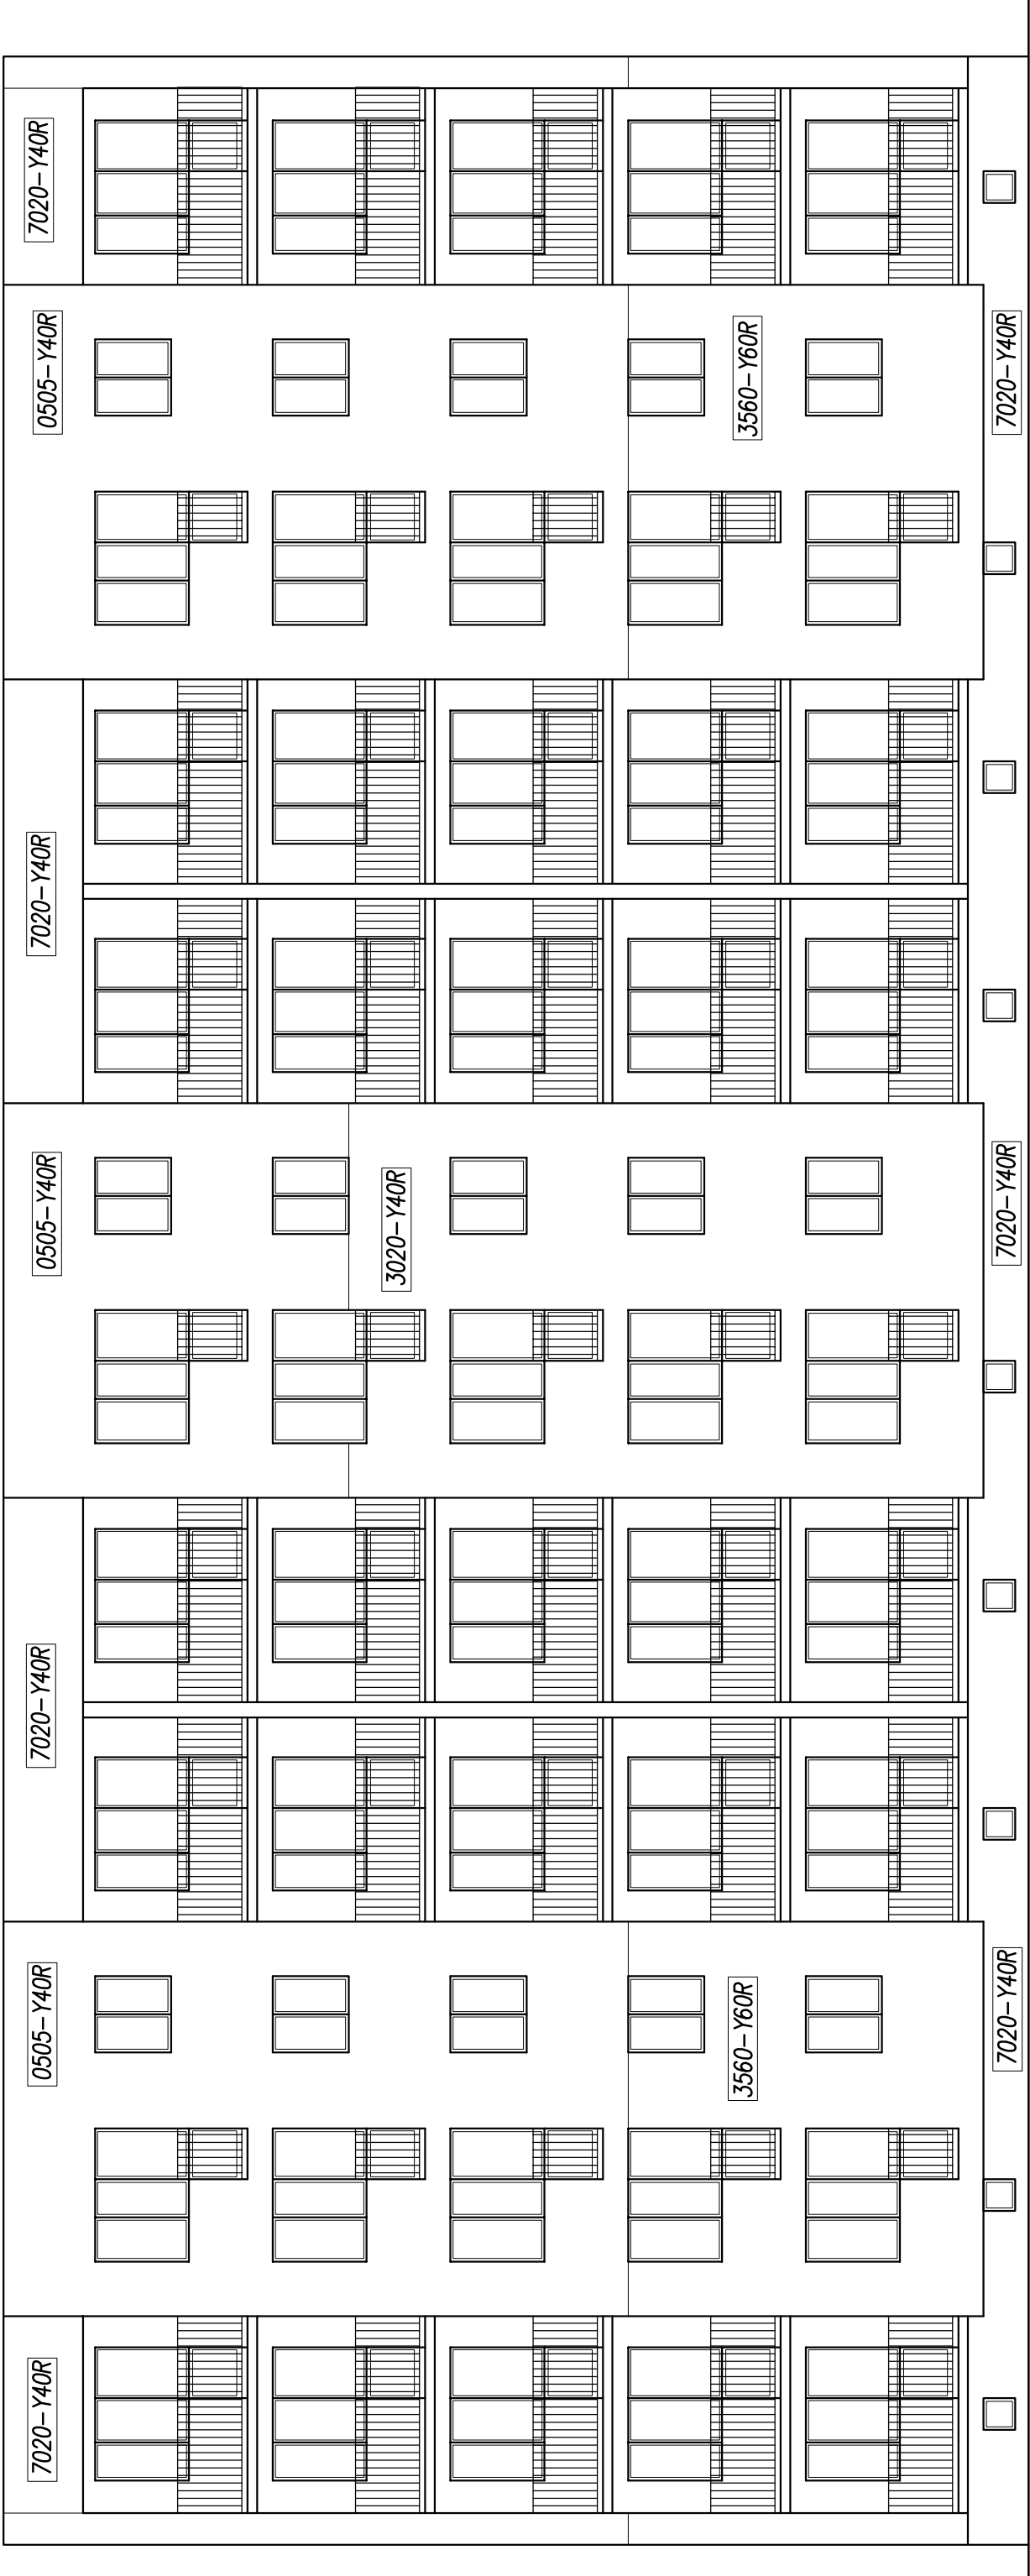

KOLORY wg NCS S

- 7020-Y40R
- 3020-Y40R
- 3560-Y60R
- 0505-Y40R

obiekt budowlany	termomodernizacja budynku wielorodzinnego			
adres obiektu	Sanok, działka nr 1494, ul.Armii Krajowej 13			
przedmiot rysunku	ELEWACJA POŁUDNIOWA			
skala	1:100	nr rysunku	4	sierpień 2016
projektant:				