


a1.WP4

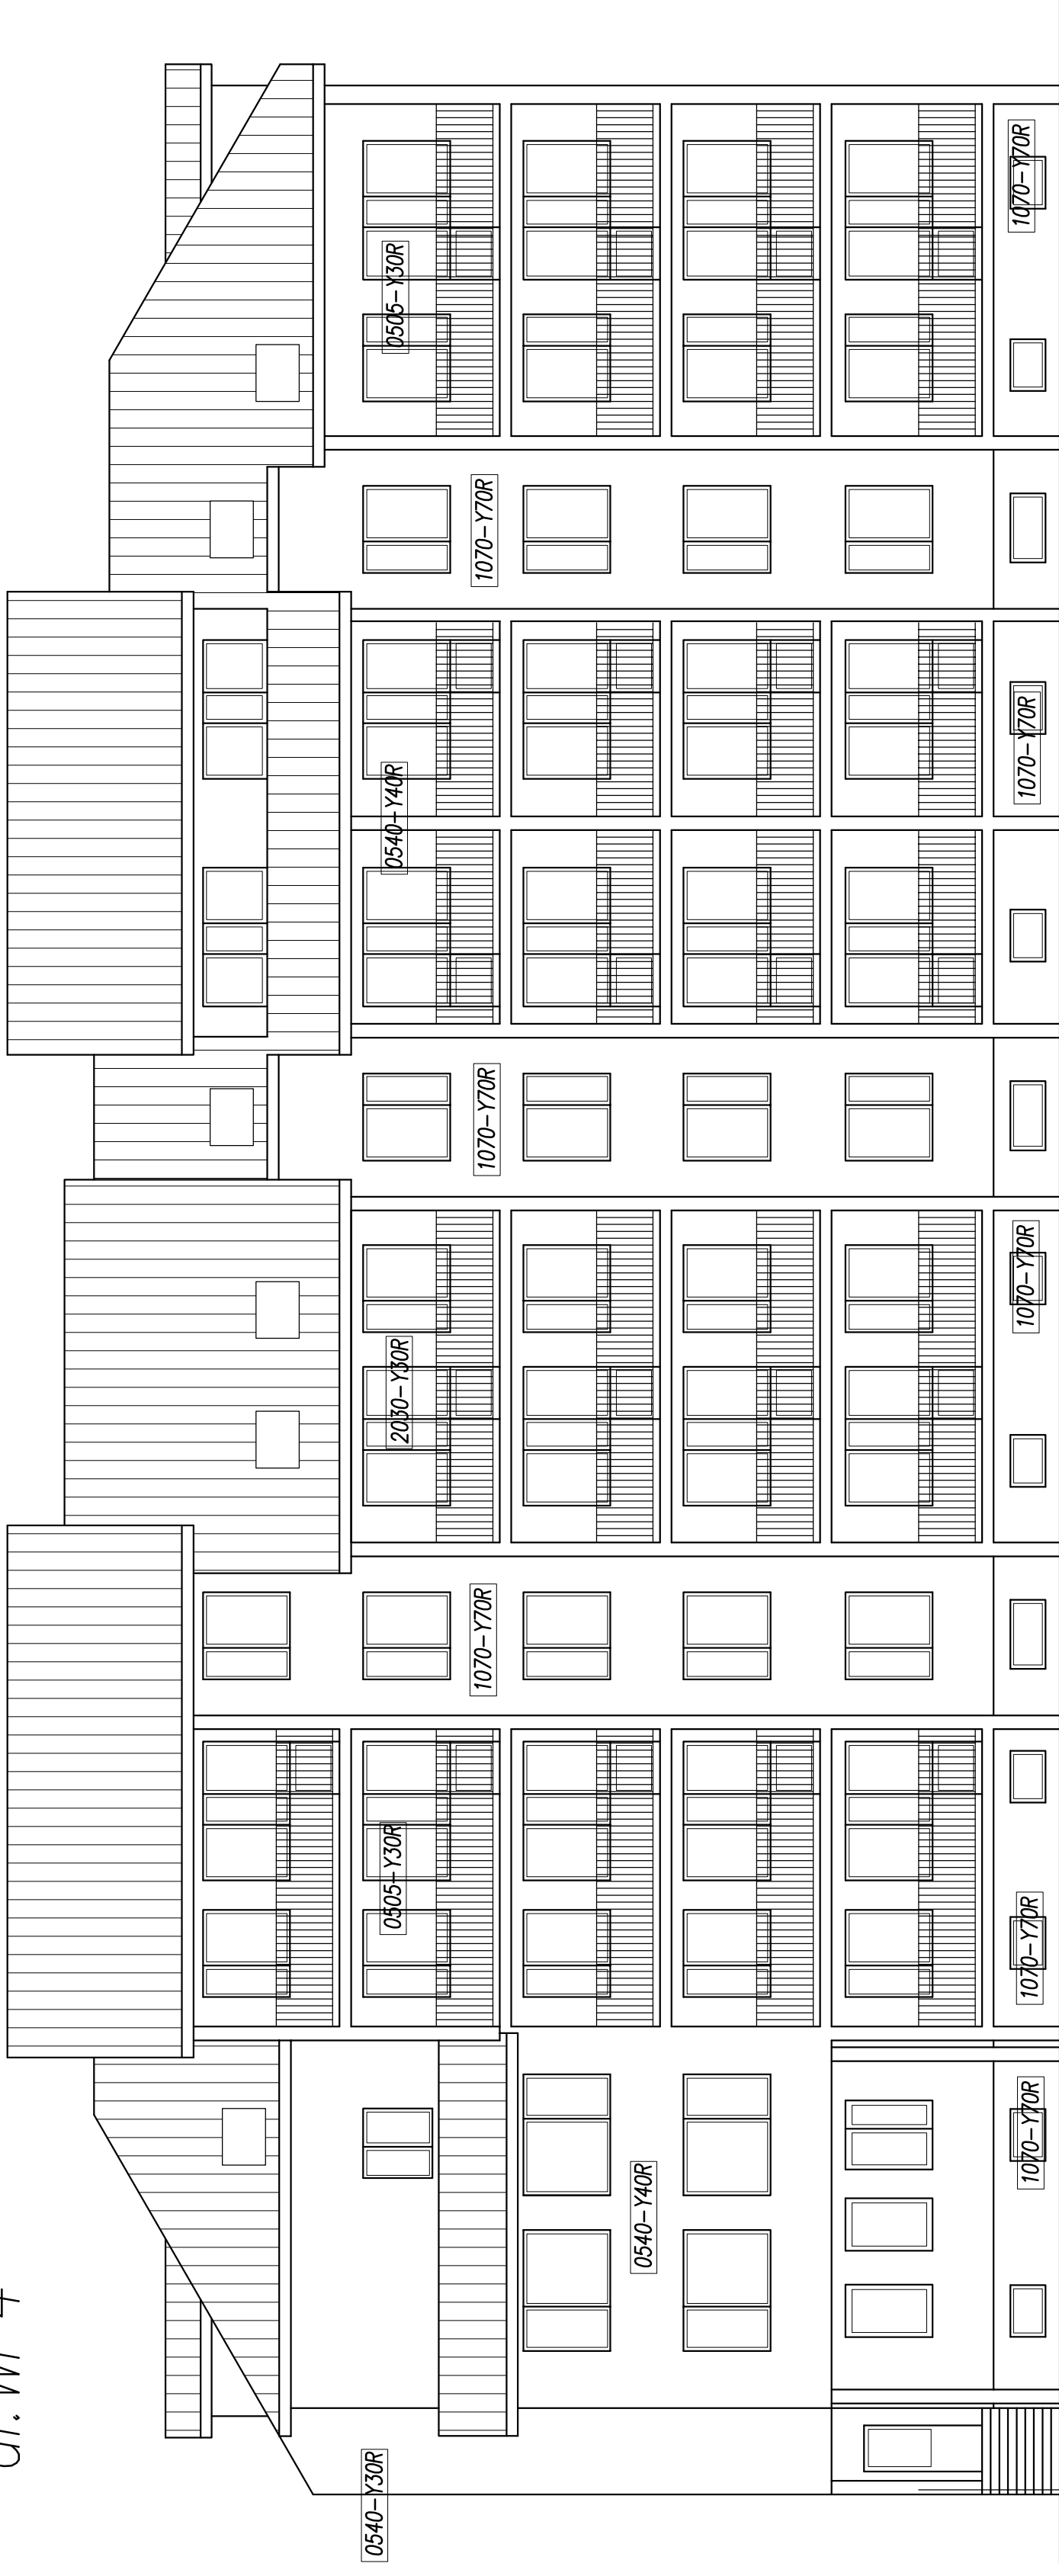

KOLORY wg NCS S

1070-Y70R
0540-Y40R
2030-Y30R
0505-Y30R
0540-Y30R

obiekt budowlany	termomodernizacja budynku wielorodzinnego			
adres obiektu	Sanok, działka nr 1515/1, al. Wojska Polskiego 4			
przedmiot rysunku	ELEWACJA POŁUDNIOWA			
skala	1:100	nr rysunku	3	sierpień 2016
projektant:				