


Berka Joselewicza 12

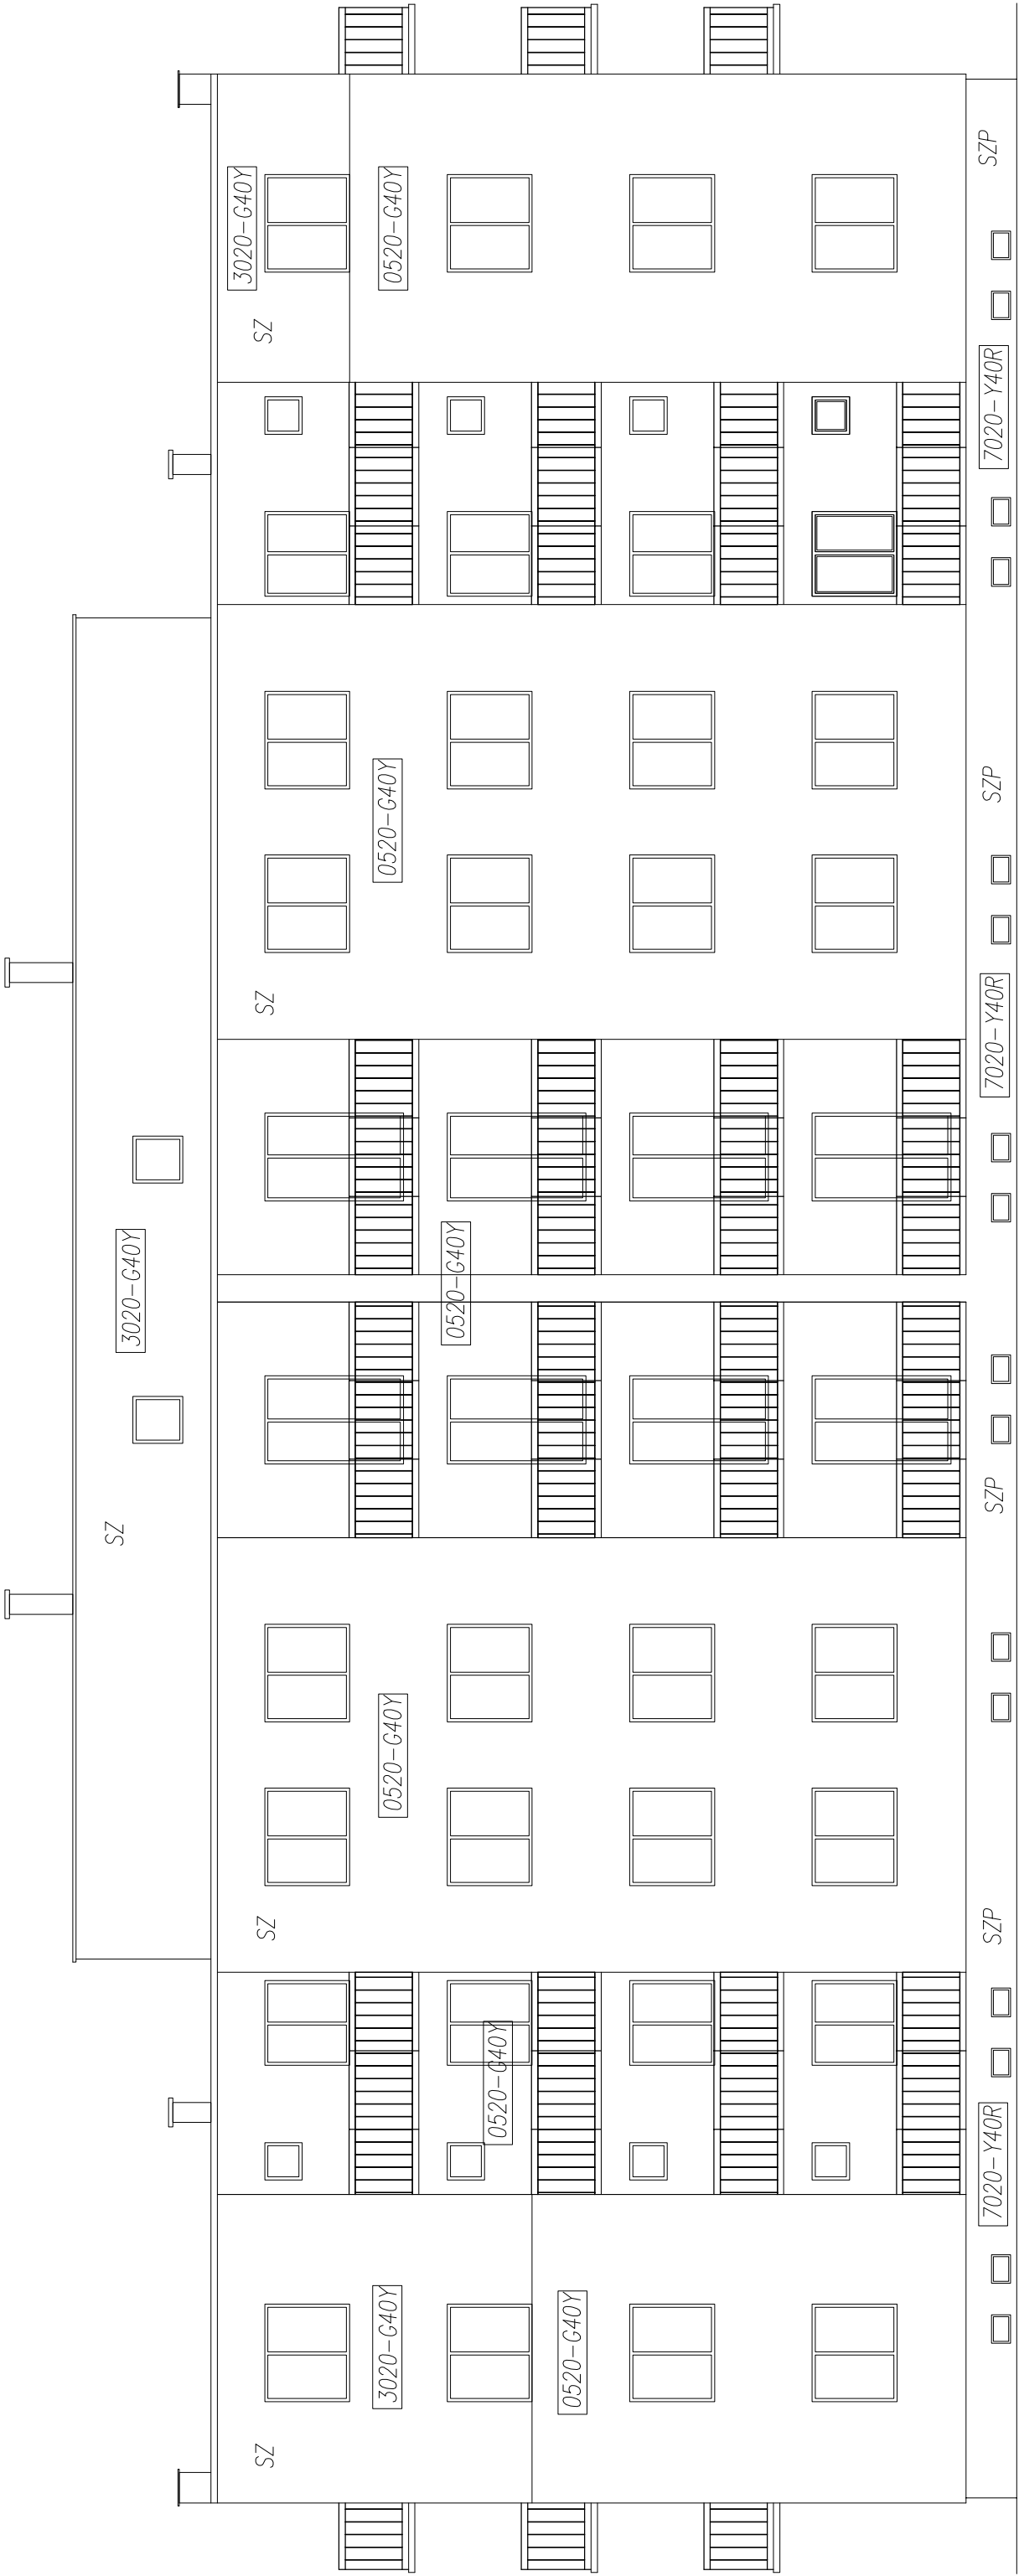

KOLORY wg NCS S

- 7020-Y40R
- 3020-G40Y
- 0520-G40Y

obiekt budowlany	termomodernizacja budynku wielorodzinnego		
adres obiektu	Sanok, działka nr 585/8, ul.Berka Joselewicza 12		
przedmiot rysunku	ELEWACJA POŁUDNIOWA		
skala	1:100	nr rysunku	8
projektant:	sierpień 2016		