


Jana Pawła II 47

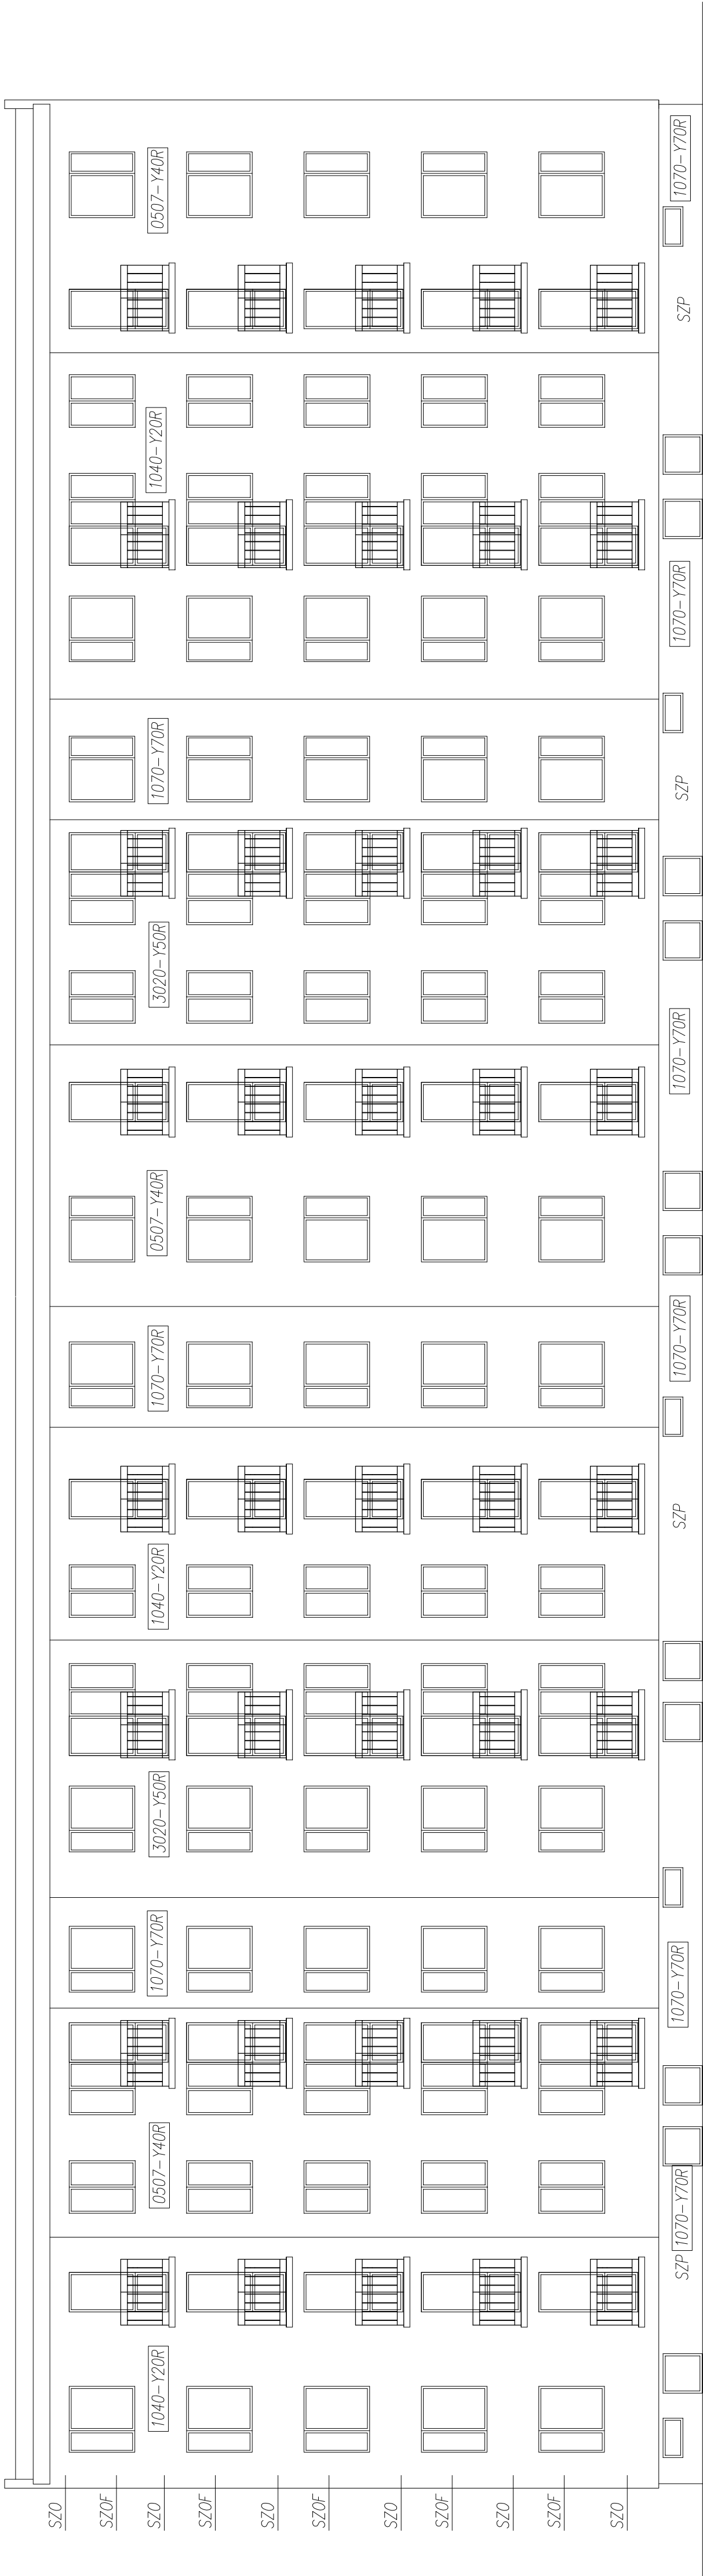

KOLORY wg NCS S

0507-Y40R

1070-Y70R

3020-Y50R

1040-Y20R

obiekt budowlany	termomodernizacja budynku wielorodzinnego
adres obiektu	Sanok, działka nr 98/23, ul. Jana Pawła II 47
przebieg rysunku	ELEWACJA POŁUDNIOWA
skala	1:100
projektant	nr rysunku 5 sierpień 2016