


Jana Pawła II 51

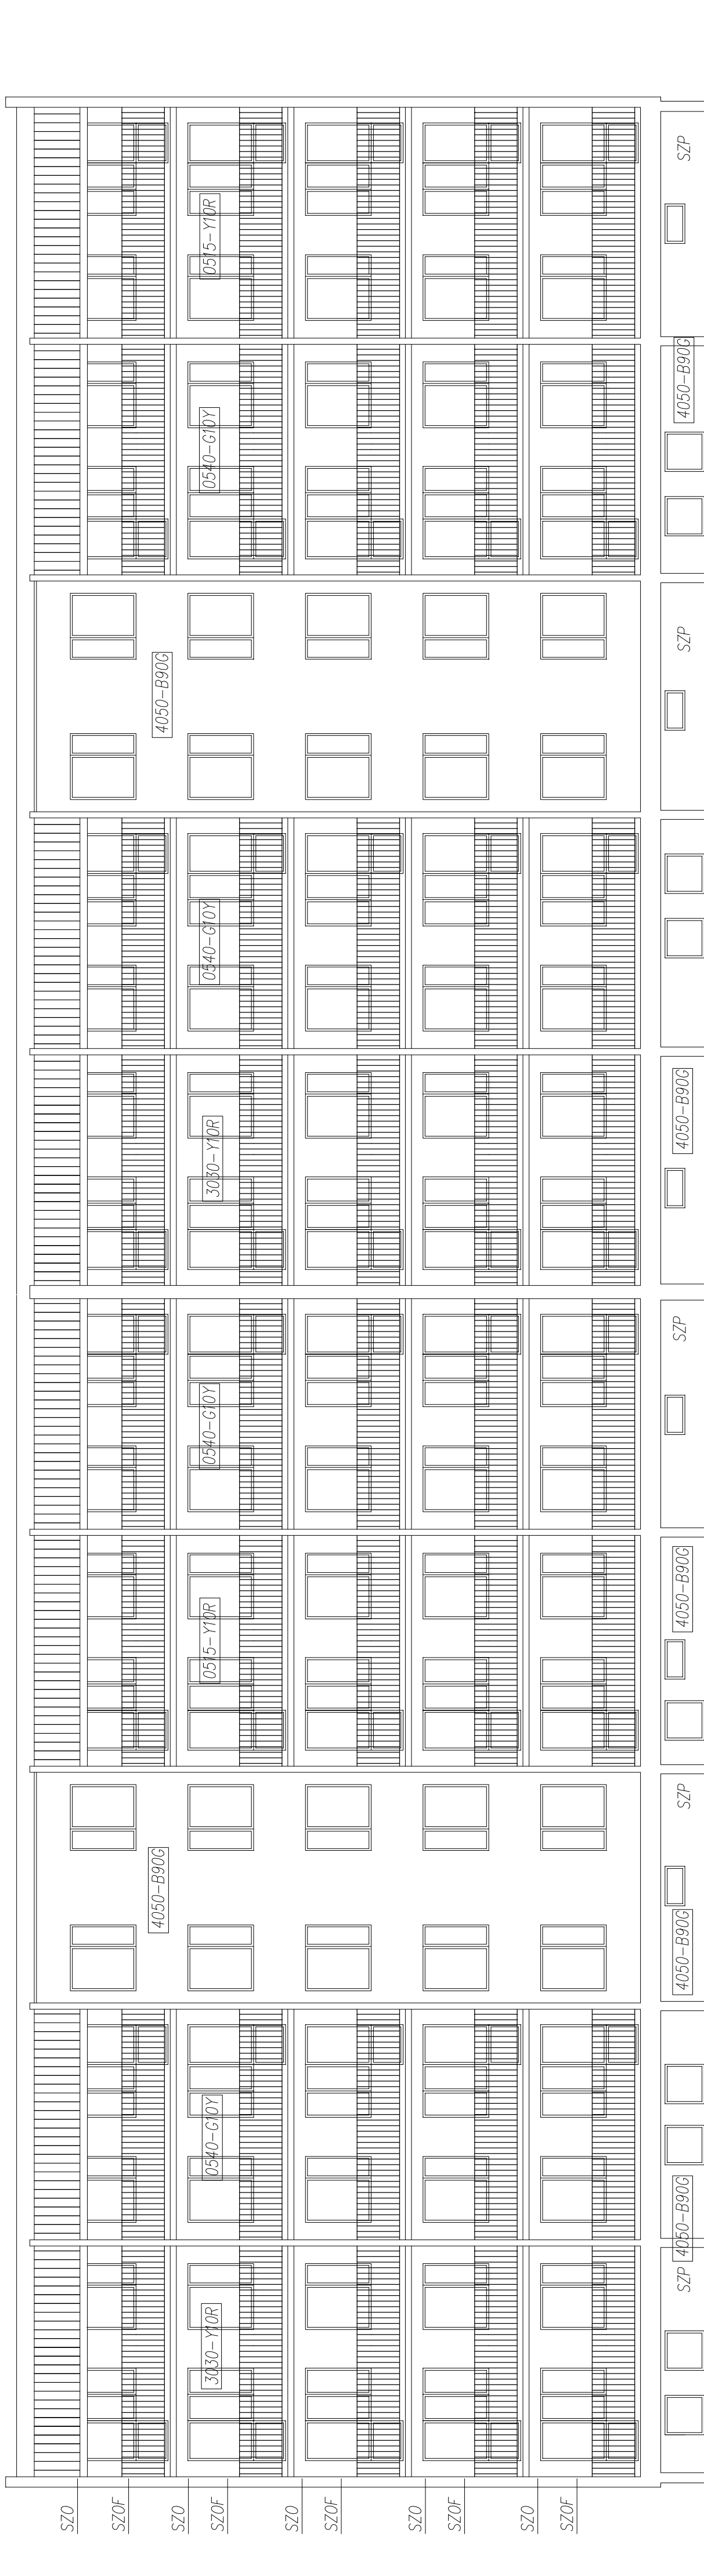

KOLORY wg NCS S

- 0515-Y10R
- 4050-B90G
- 3030-Y10R
- 0540-G10Y

obiekt budowlany	termomodernizacja budynku wielorodzinnego			
adres obiektu	Śniadek, działka nr 8823, ul. Jana Pawła II 51			
przedmiot rysunku	ELEWACJA POŁUDNIOWA			
skala	1:100	nr rysunku	5	sierpień 2016
projektant				