


Kiczury 14

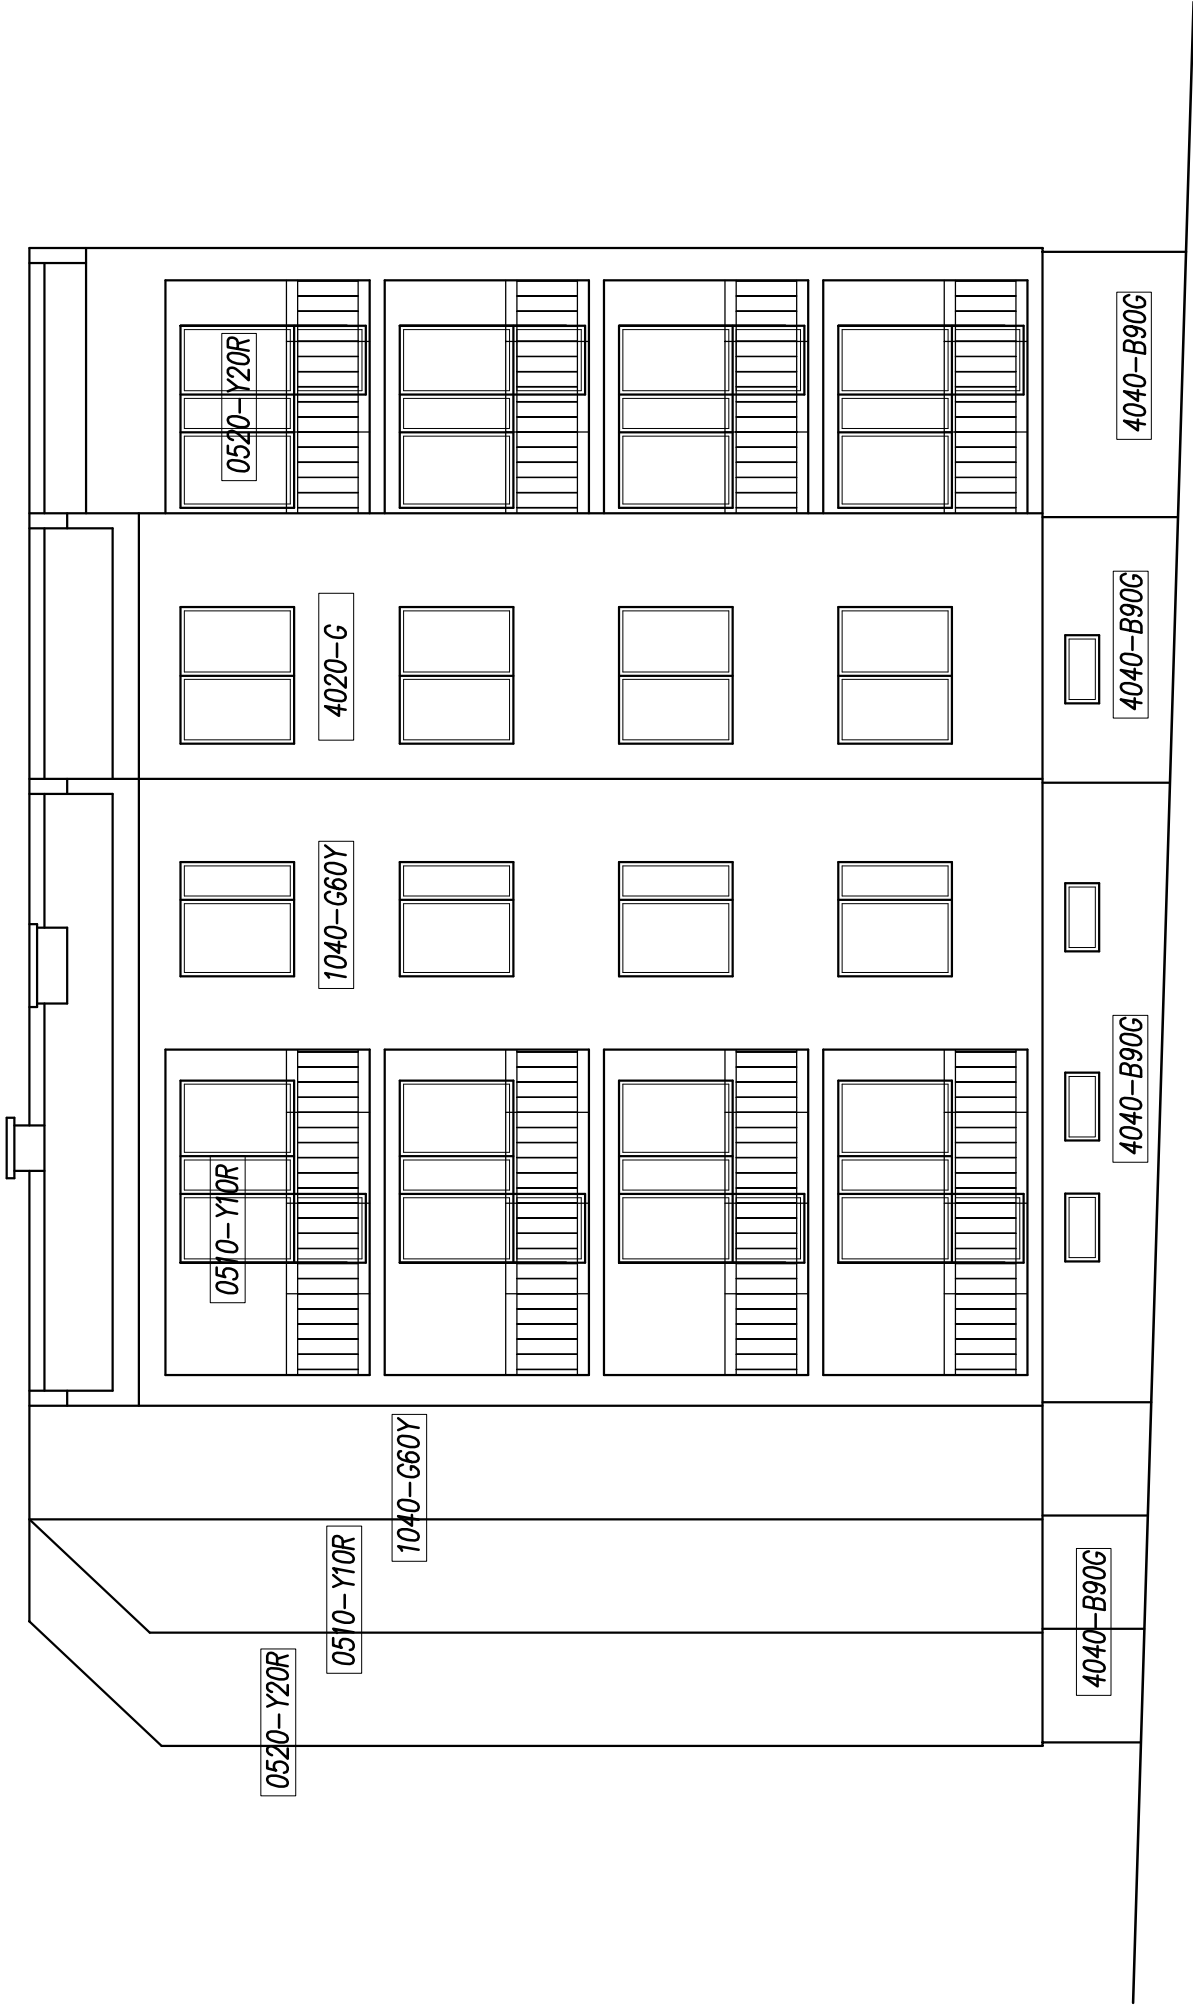

KOLORY wg NCS S

- 1040-G60Y
- 4020-G
- 4040-B90G
- 0510-Y10R
- 0520-Y20R

|                   |                                           |            |   |
|-------------------|-------------------------------------------|------------|---|
| obiekt budowlany  | termomodernizacja budynku wielorodzinnego |            |   |
| adres obiektu     | Sanok, działka nr 1206, ul/Sadkaya 89     |            |   |
| przedmiot rysunku | ELEWACJA POŁUDNIOWA                       |            |   |
| skala             | 1:100                                     | nr rysunku | 3 |
| projektant:       | sierpień 2016                             |            |   |