


SADOWA 39

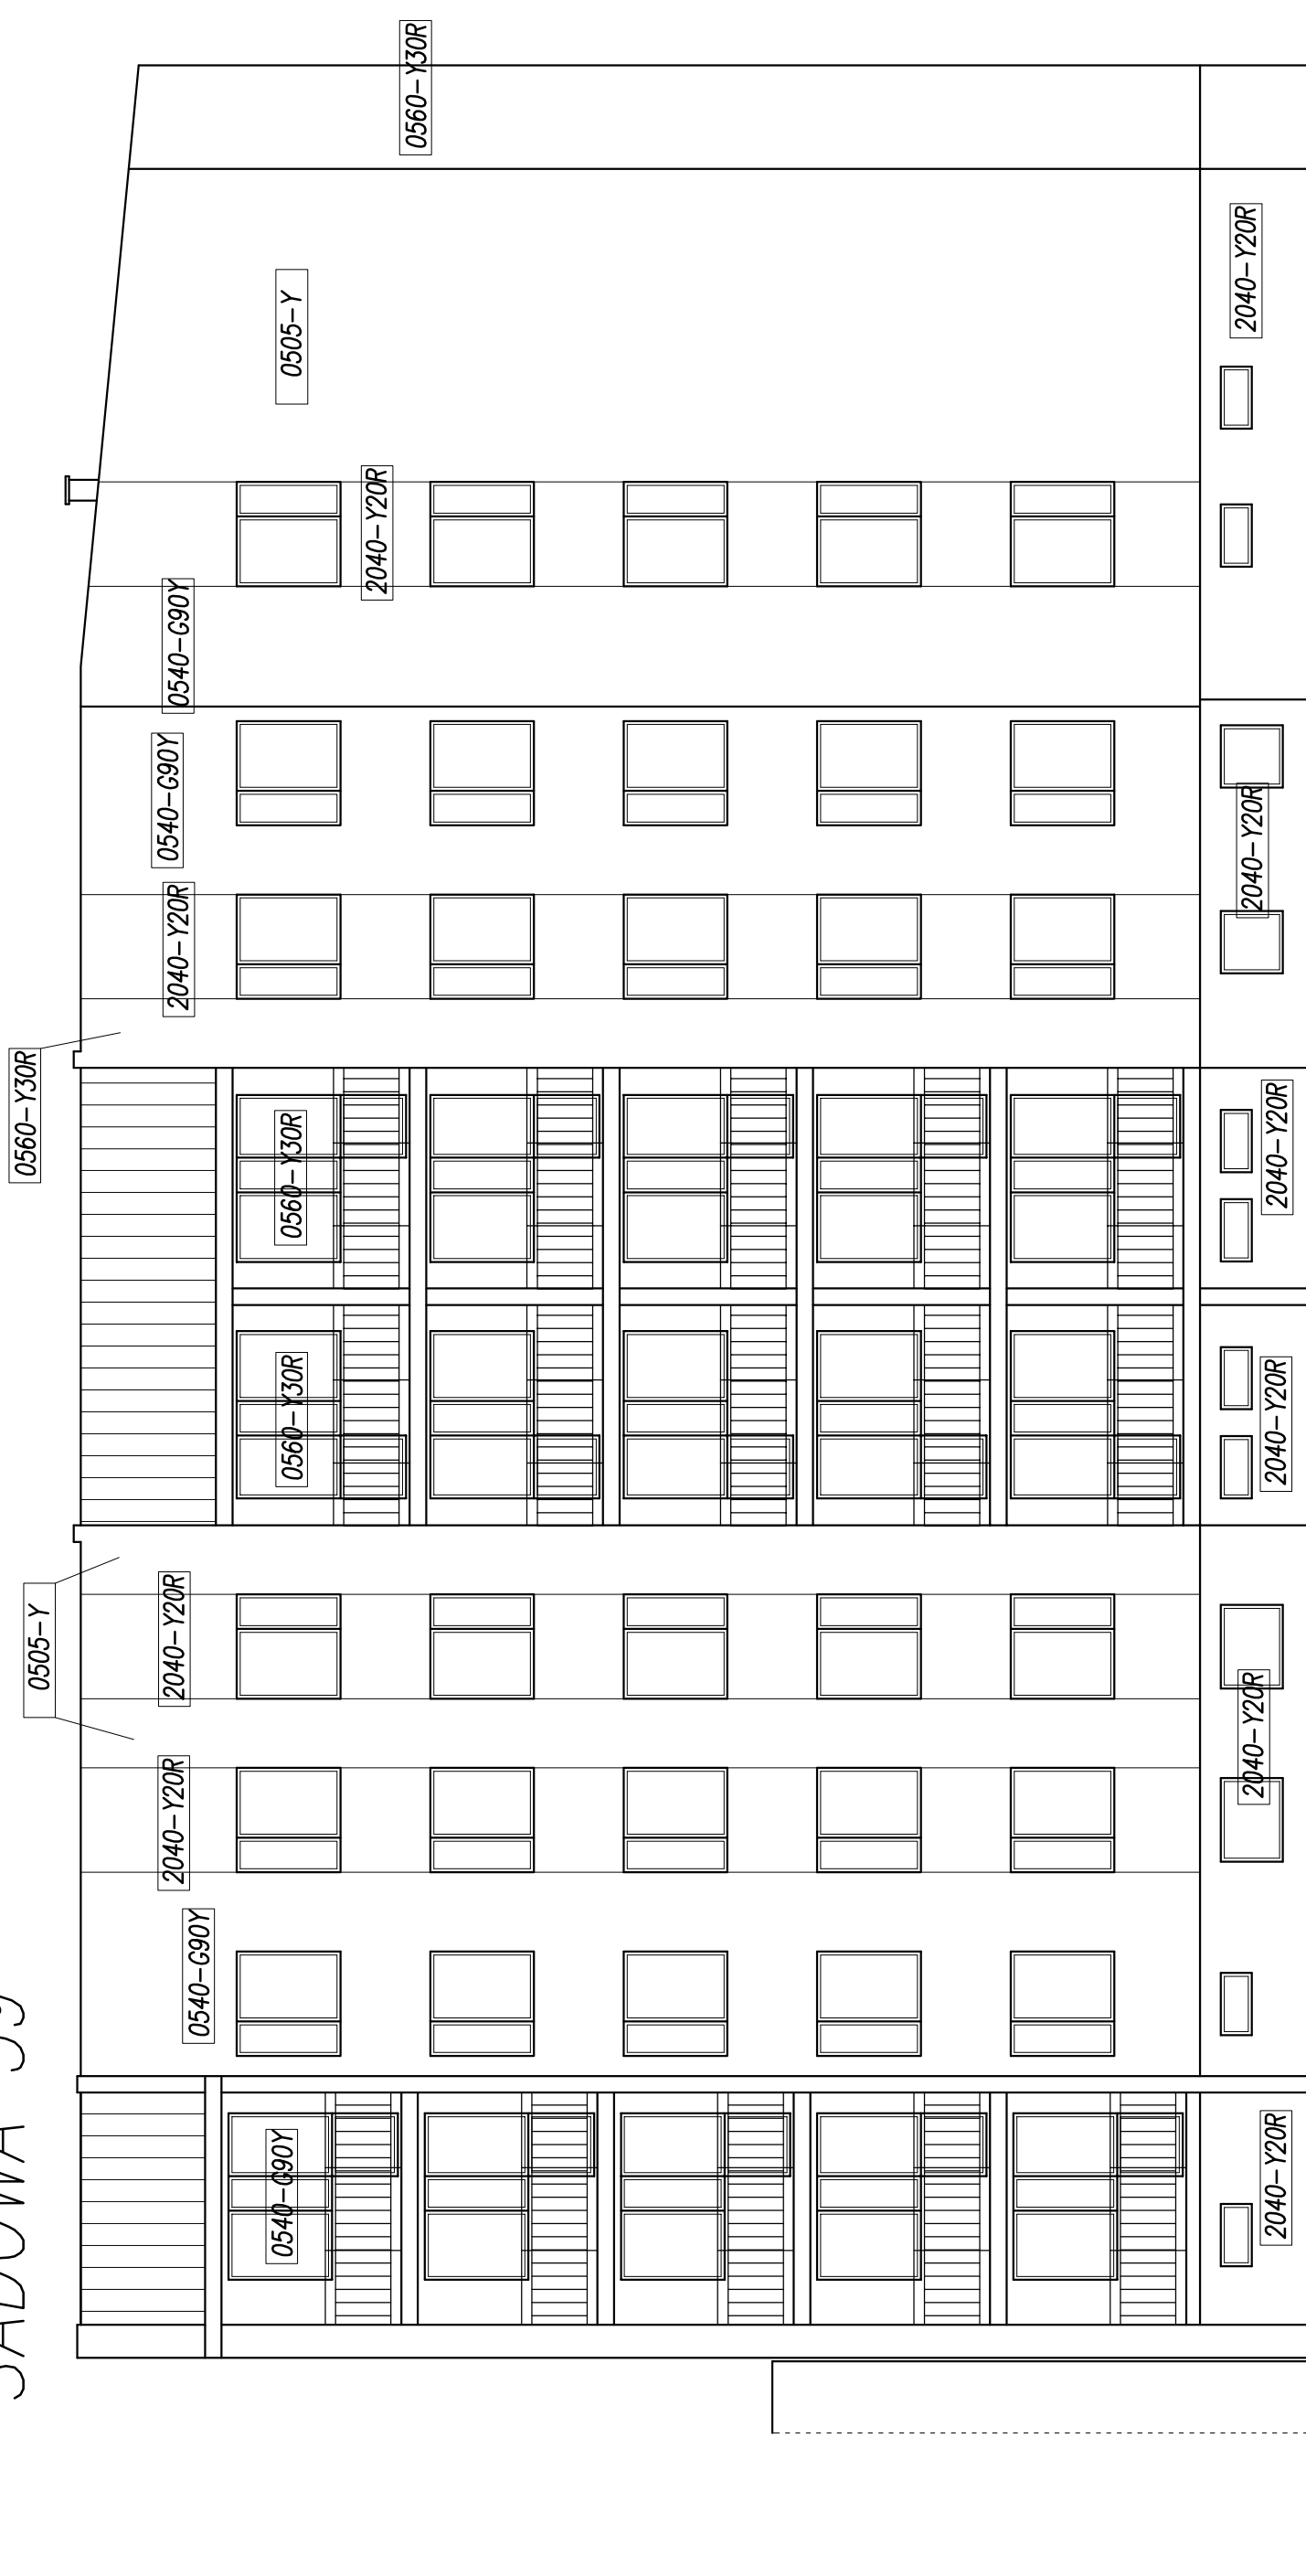

KOLORY wg NCS S

- 0540-G90Y
- 2040-Y20R
- 0560-Y30R
- 0505-Y

obiekt budowlany	termomodernizacja budynku wielorodzinnego		
adres obiektu	Sanok, działka nr 120/9, ul. Sadowa 39		
przedmiot rysunku	ELEWACJA POŁUDNIOWA		
skala	1:100	nr rysunku	3
projektant:	sierpień 2016		