


ELEWACJA PÓŁNOCNA

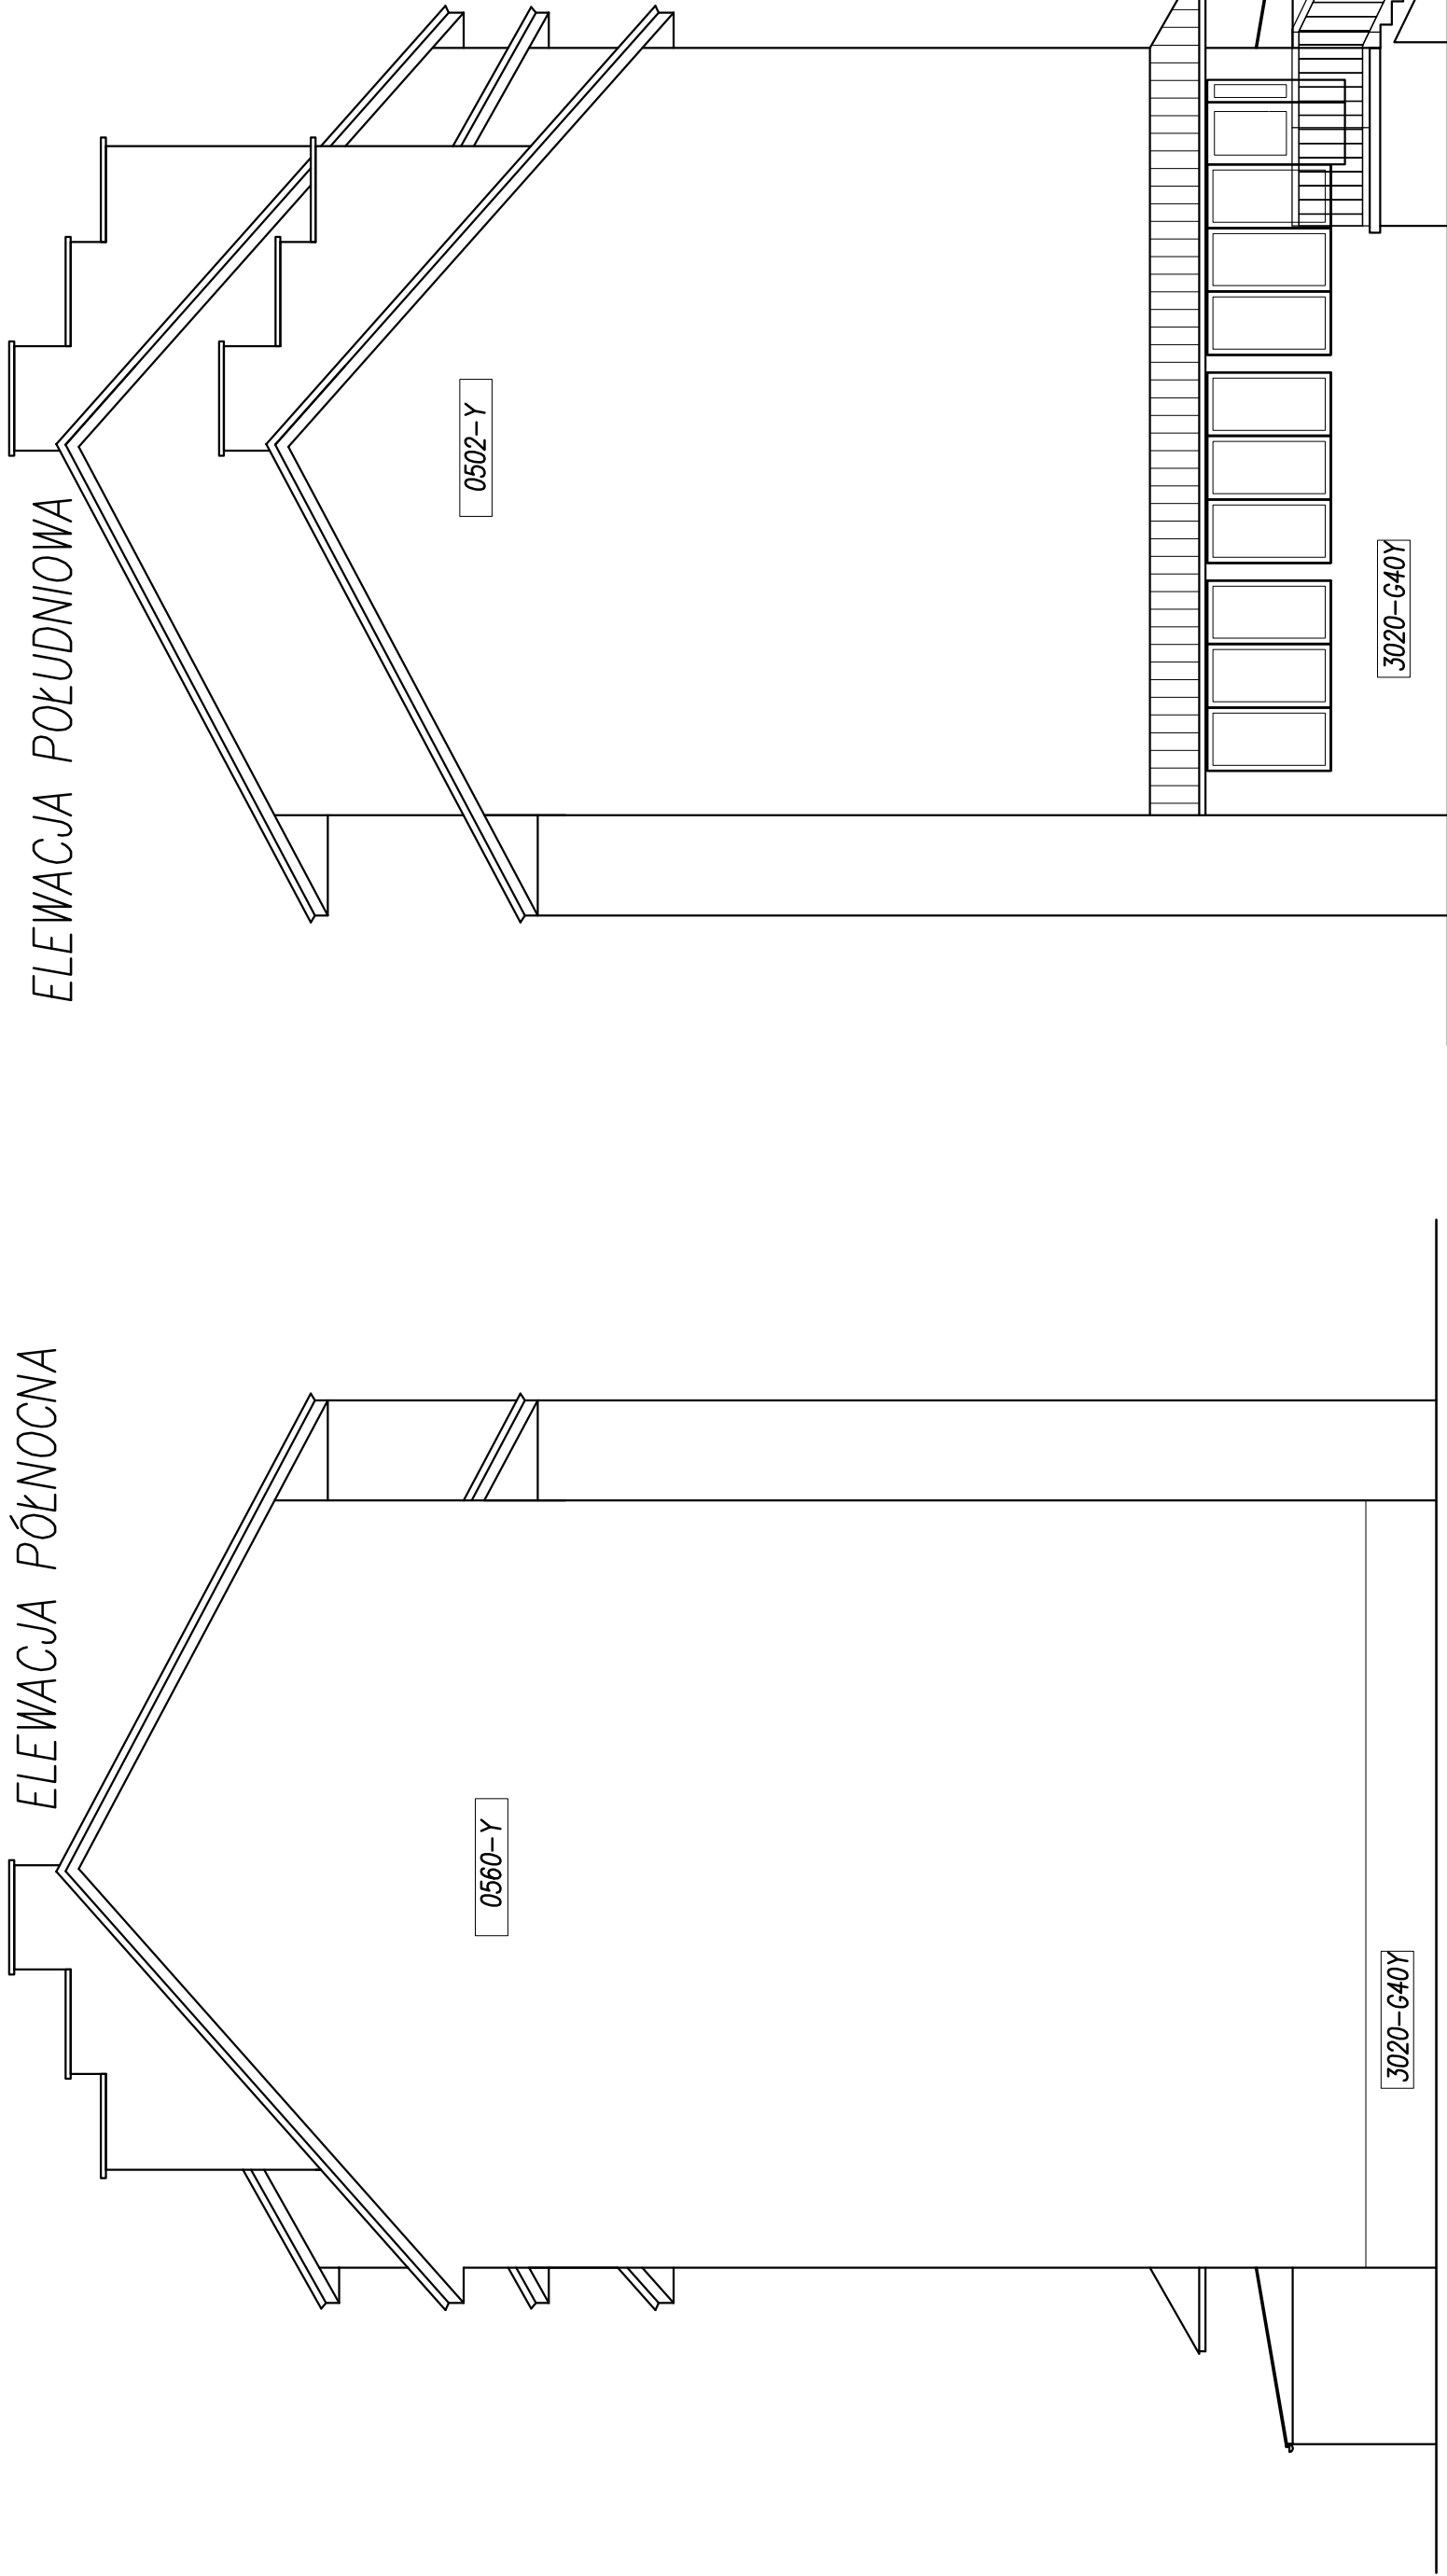

SŁOWACKIEGO 36

KOLORY wg NCS S

0502-Y

0560-Y

3020-G40Y

0540-Y10R

obiekt budowlany	termomodernizacja budynku wielorodzinnego			
adres obiektu	Sanok, działka nr 381/21, ul. Słowackiego 36			
przedmiot rysunku	ELEWACJA POŁUDNIOWA I PÓŁNOCNA			
skala	1:100	nr rysunku	4	sierpień 2016
projektant:				