


Kościuszki 45

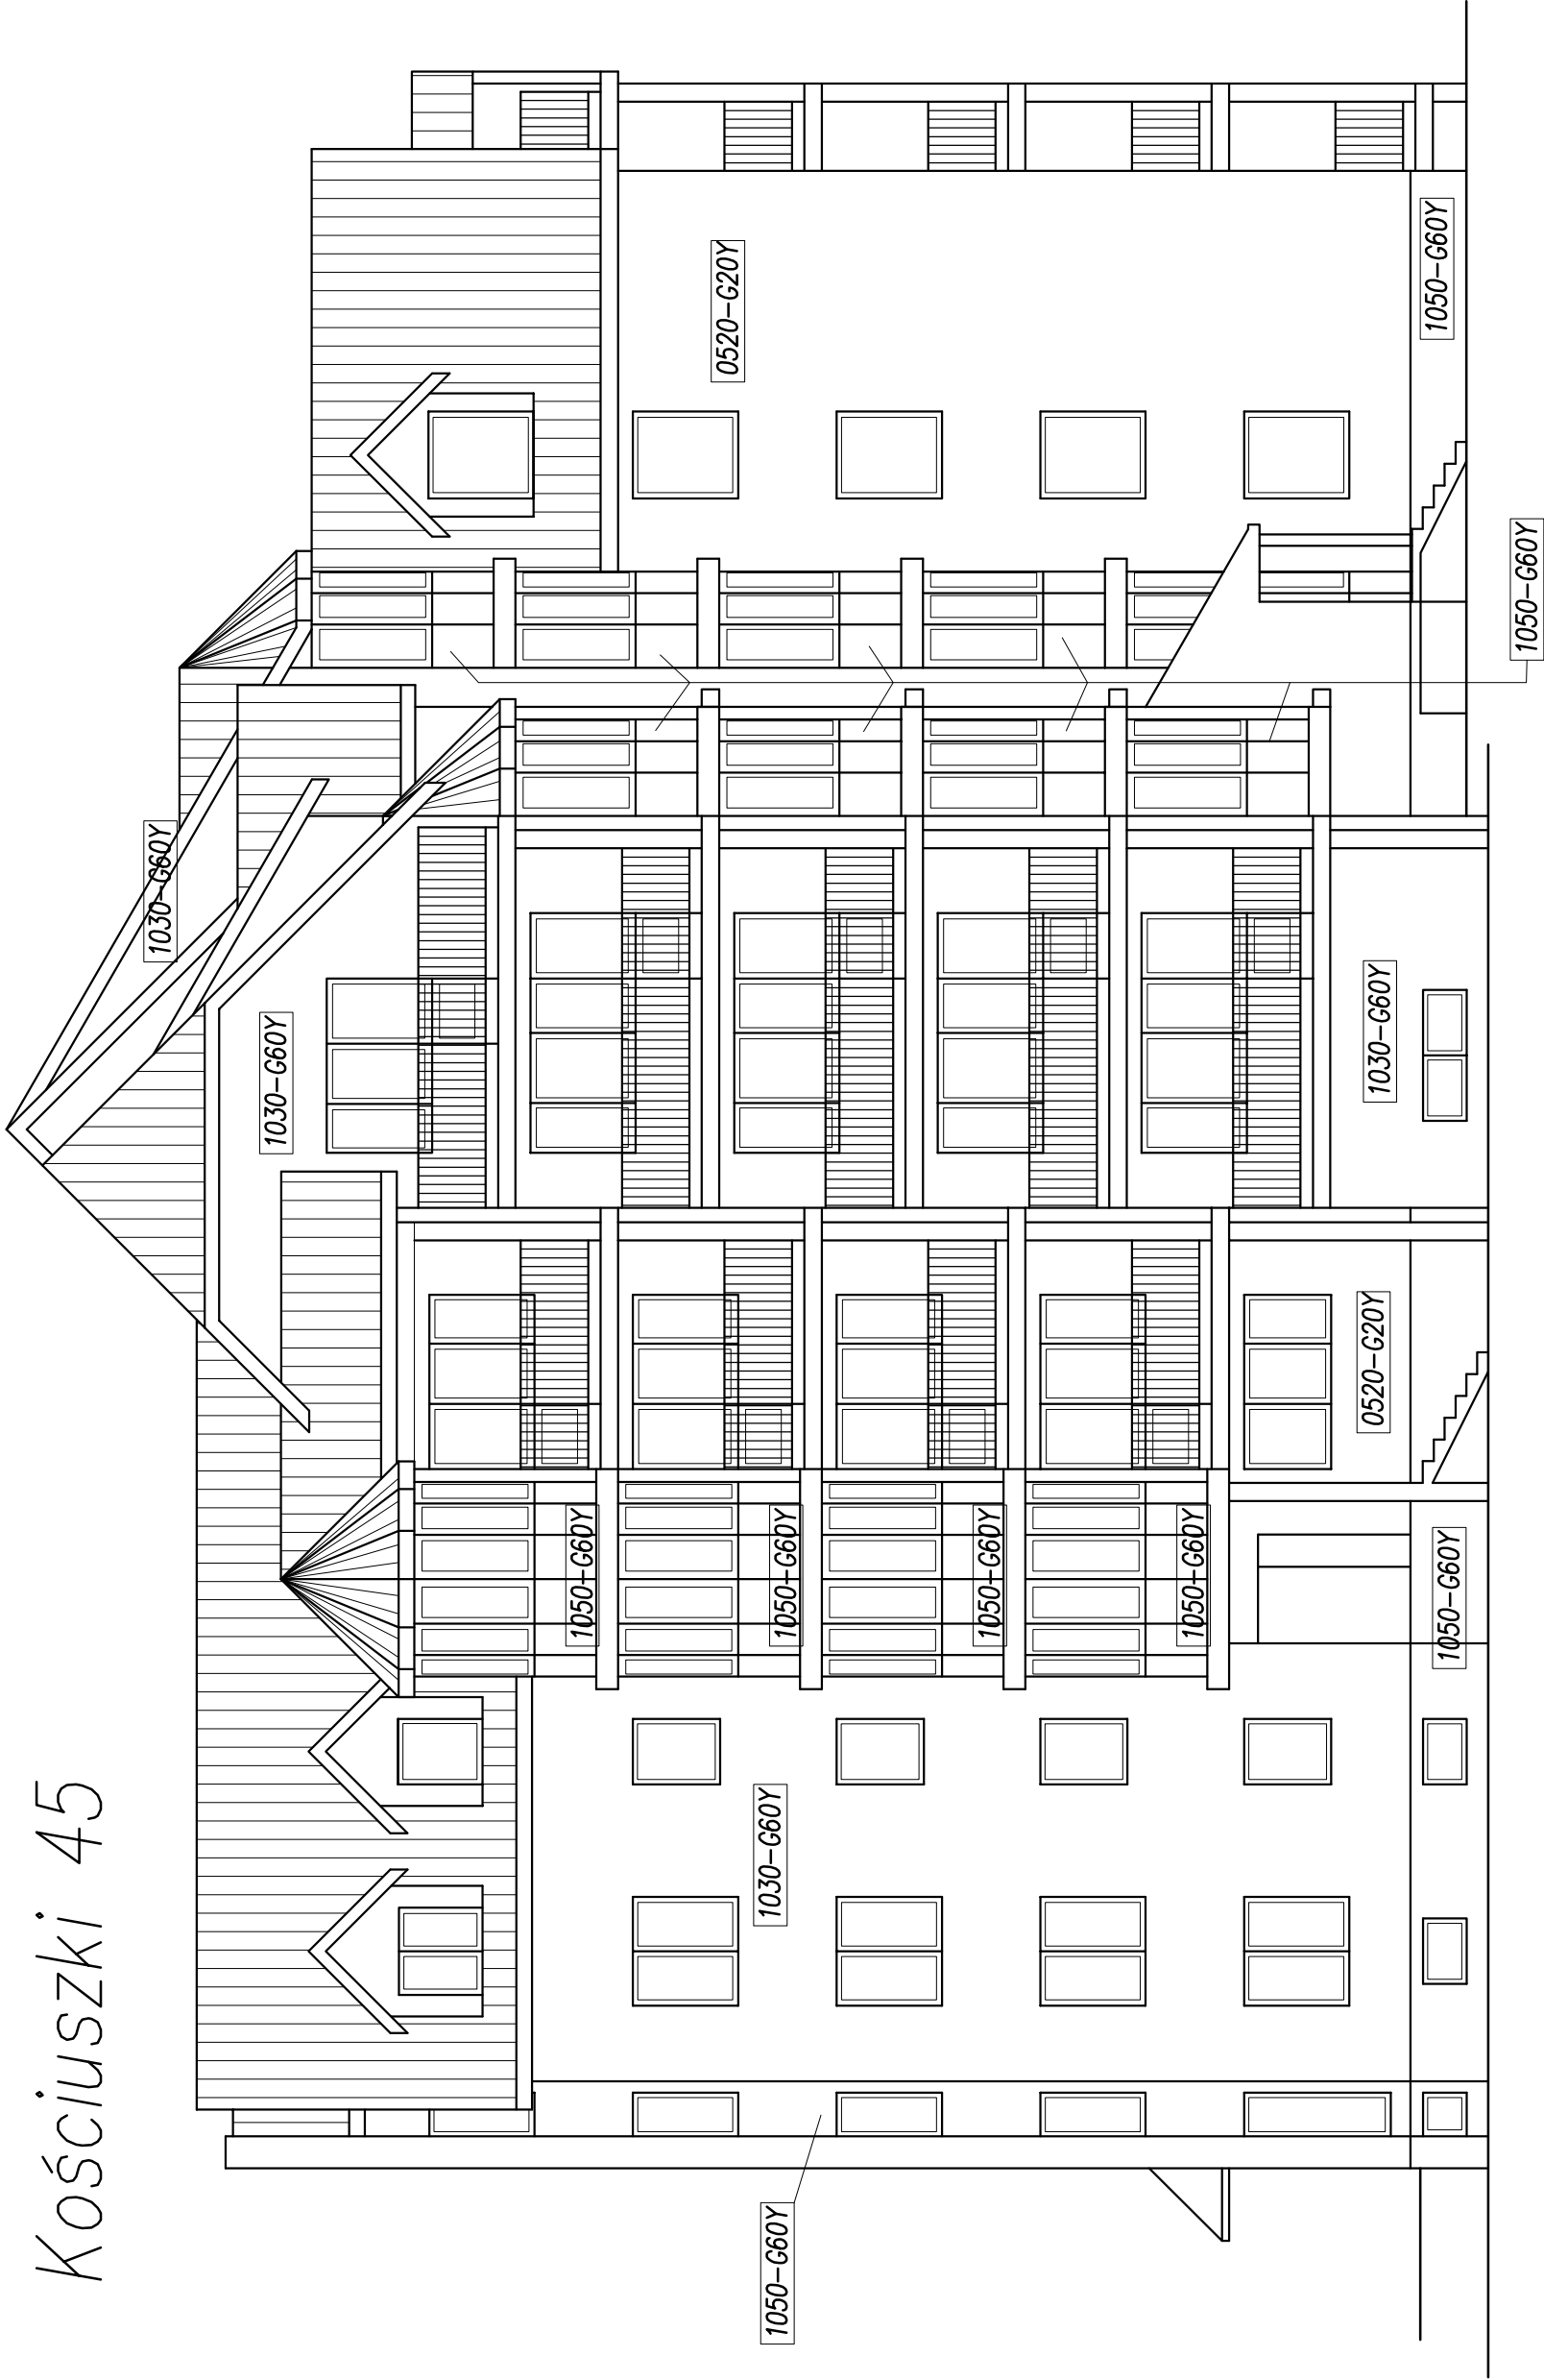

KOLORY wg NCS S

1030-G60Y

1050-G60Y

0520-G20Y

obiekt budowlany	termomodernizacja budynku wielorodzinnego		
adres obiektu	Sanok, działka nr 369/4, ul.Kościuszki 45		
przedmiot rysunku	ELEWACJA ZACHODNIA		
skala	1:100	nr rysunku	3
projektant:	sierpień 2016		