


Armii Krajowej 11

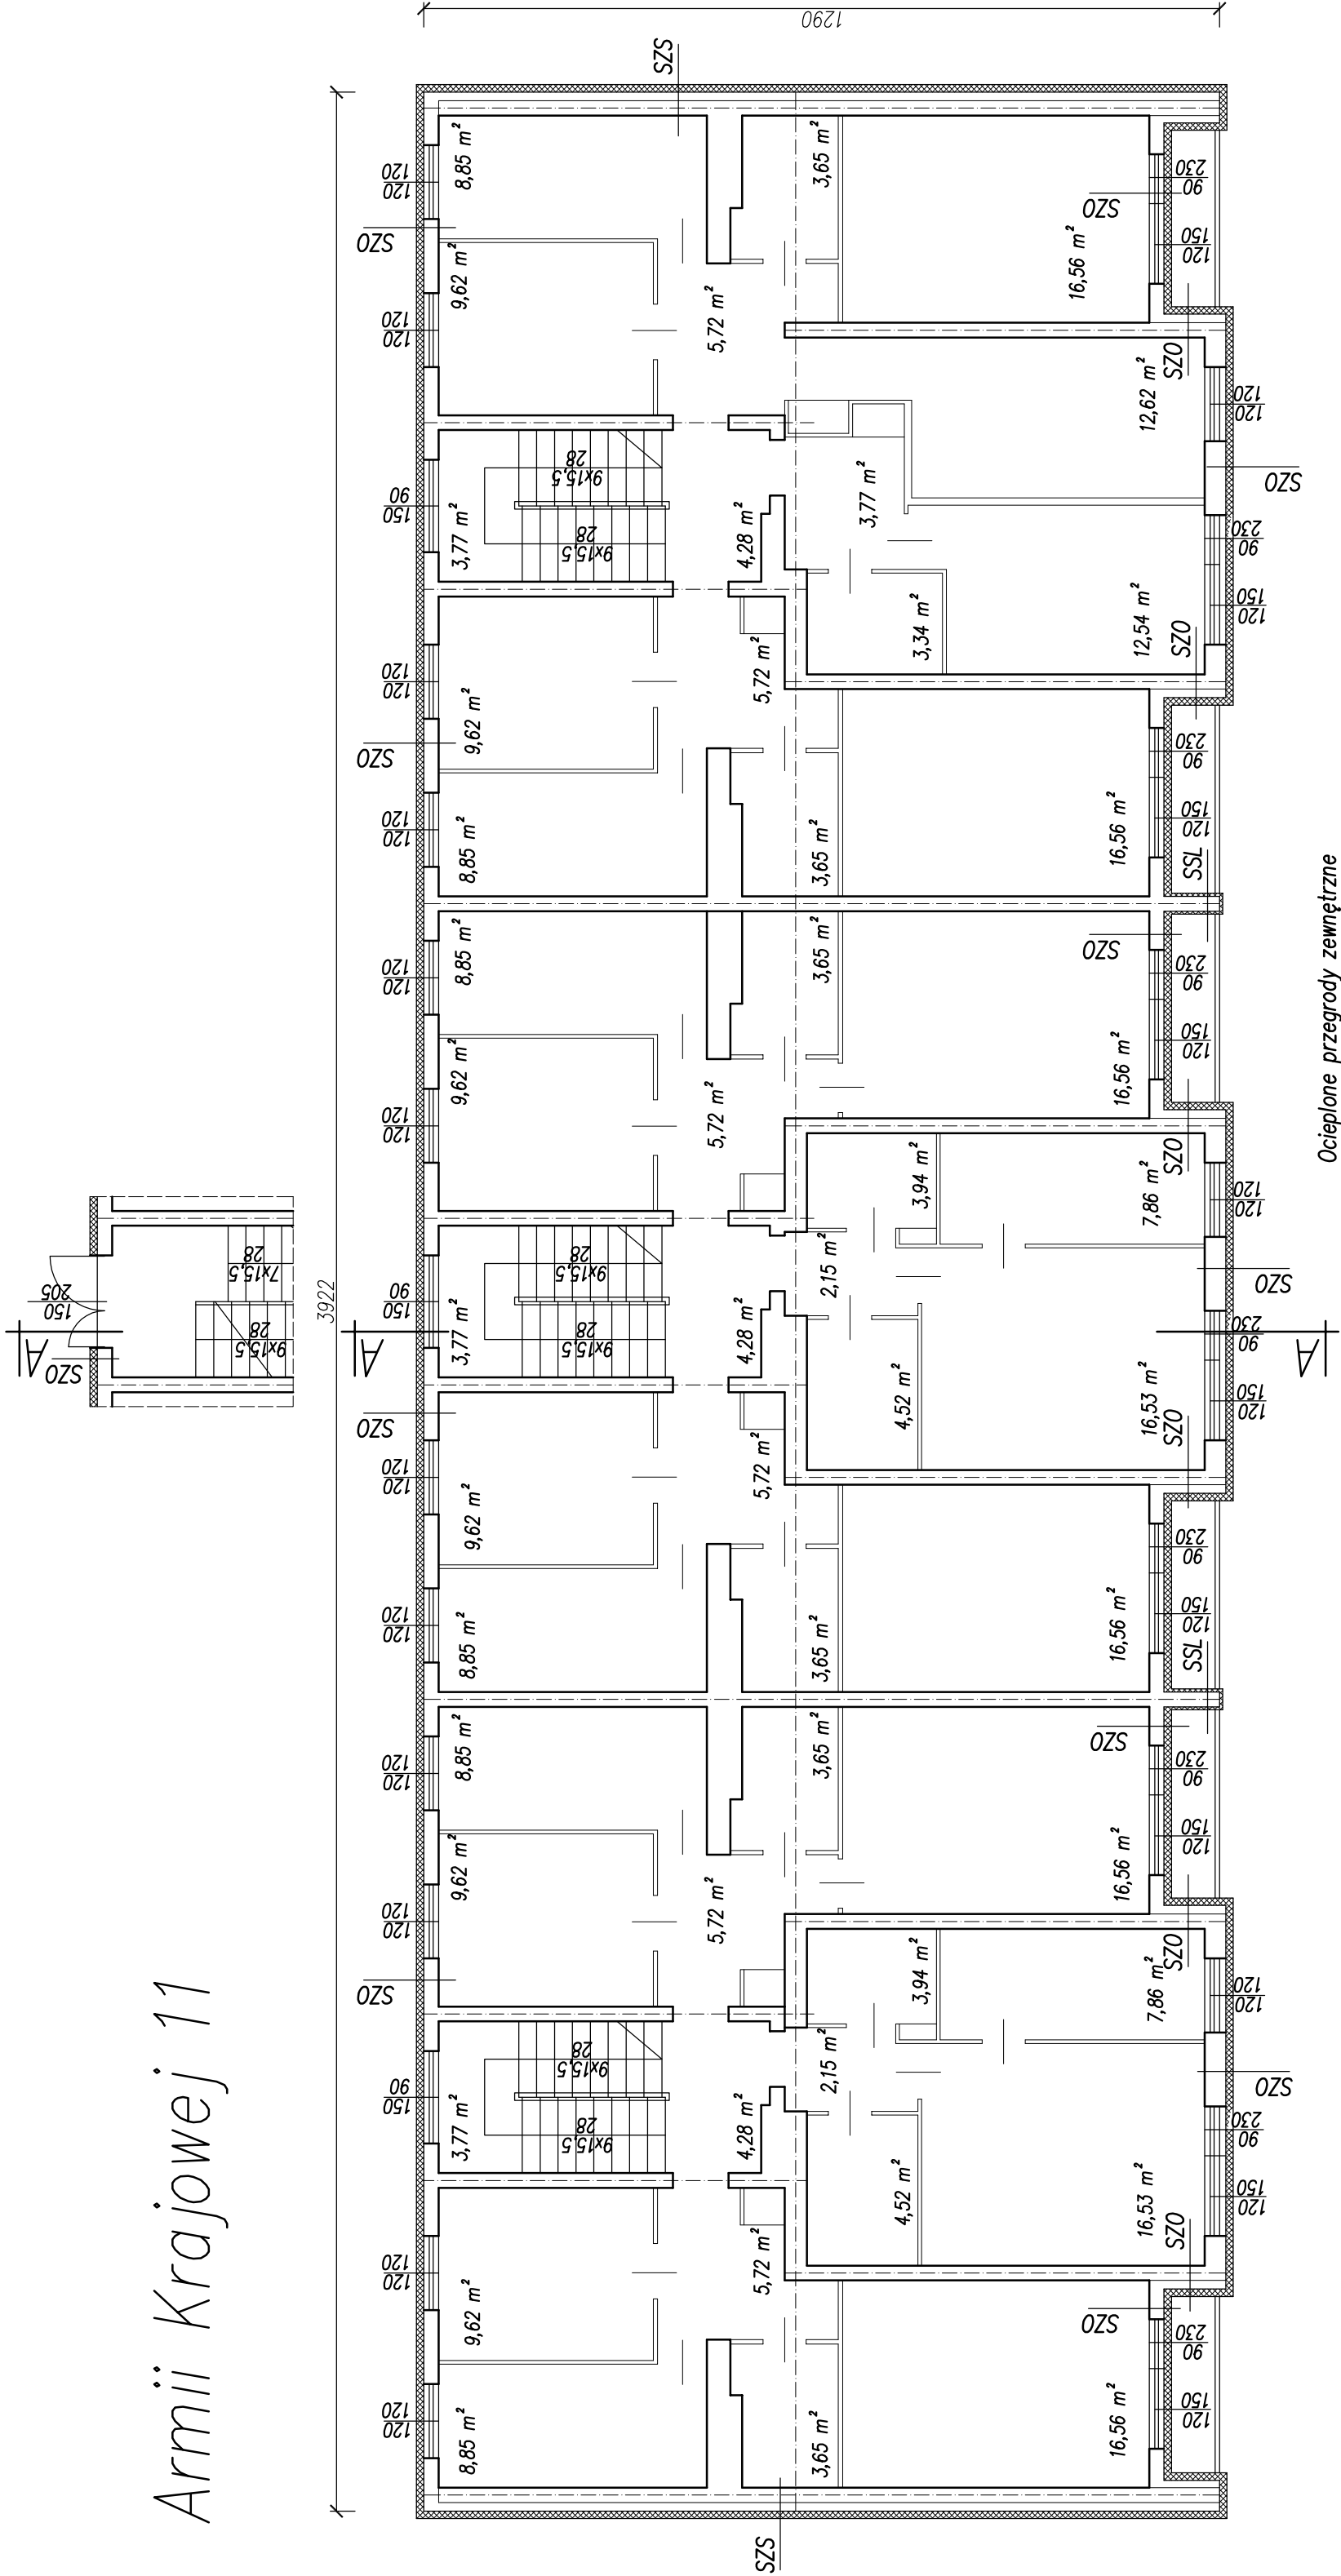

Ocieplone przegrody zewnętrzne

SSL
styropian EPS
tynk cem.-wap.
żelbet
tynk cem.-wap.
styropian EPS
warstwy wierzchnie

5cm
1,5cm
24cm
1,5cm
5cm

SZO

beton komarkowy 700
tynk cem.-wap.
styropian
tynk mineralny
styropian EPS
warstwy wierzchnie

24cm
1,5cm
5cm
1cm
12cm

SZS

żelbet
beton komarkowy 700
tynk cem.-wap.
styropian
tynk mineralny
styropian EPS
warstwy wierzchnie

24cm
14cm
1,5cm
5cm
1cm
12cm

obiekt budowlany	termomodernizacja budynku wielorodzinnego			
adres obiektu	Sanok, dzielnica nr 1494, ul.Armii Krajowej 11			
przedmiot rysunku	KONDYGNACJA POWTARZALNA			
skala	1:100	nr rysunku	3	sierpień 2016
projektant				