


Berka Joselewicz 12

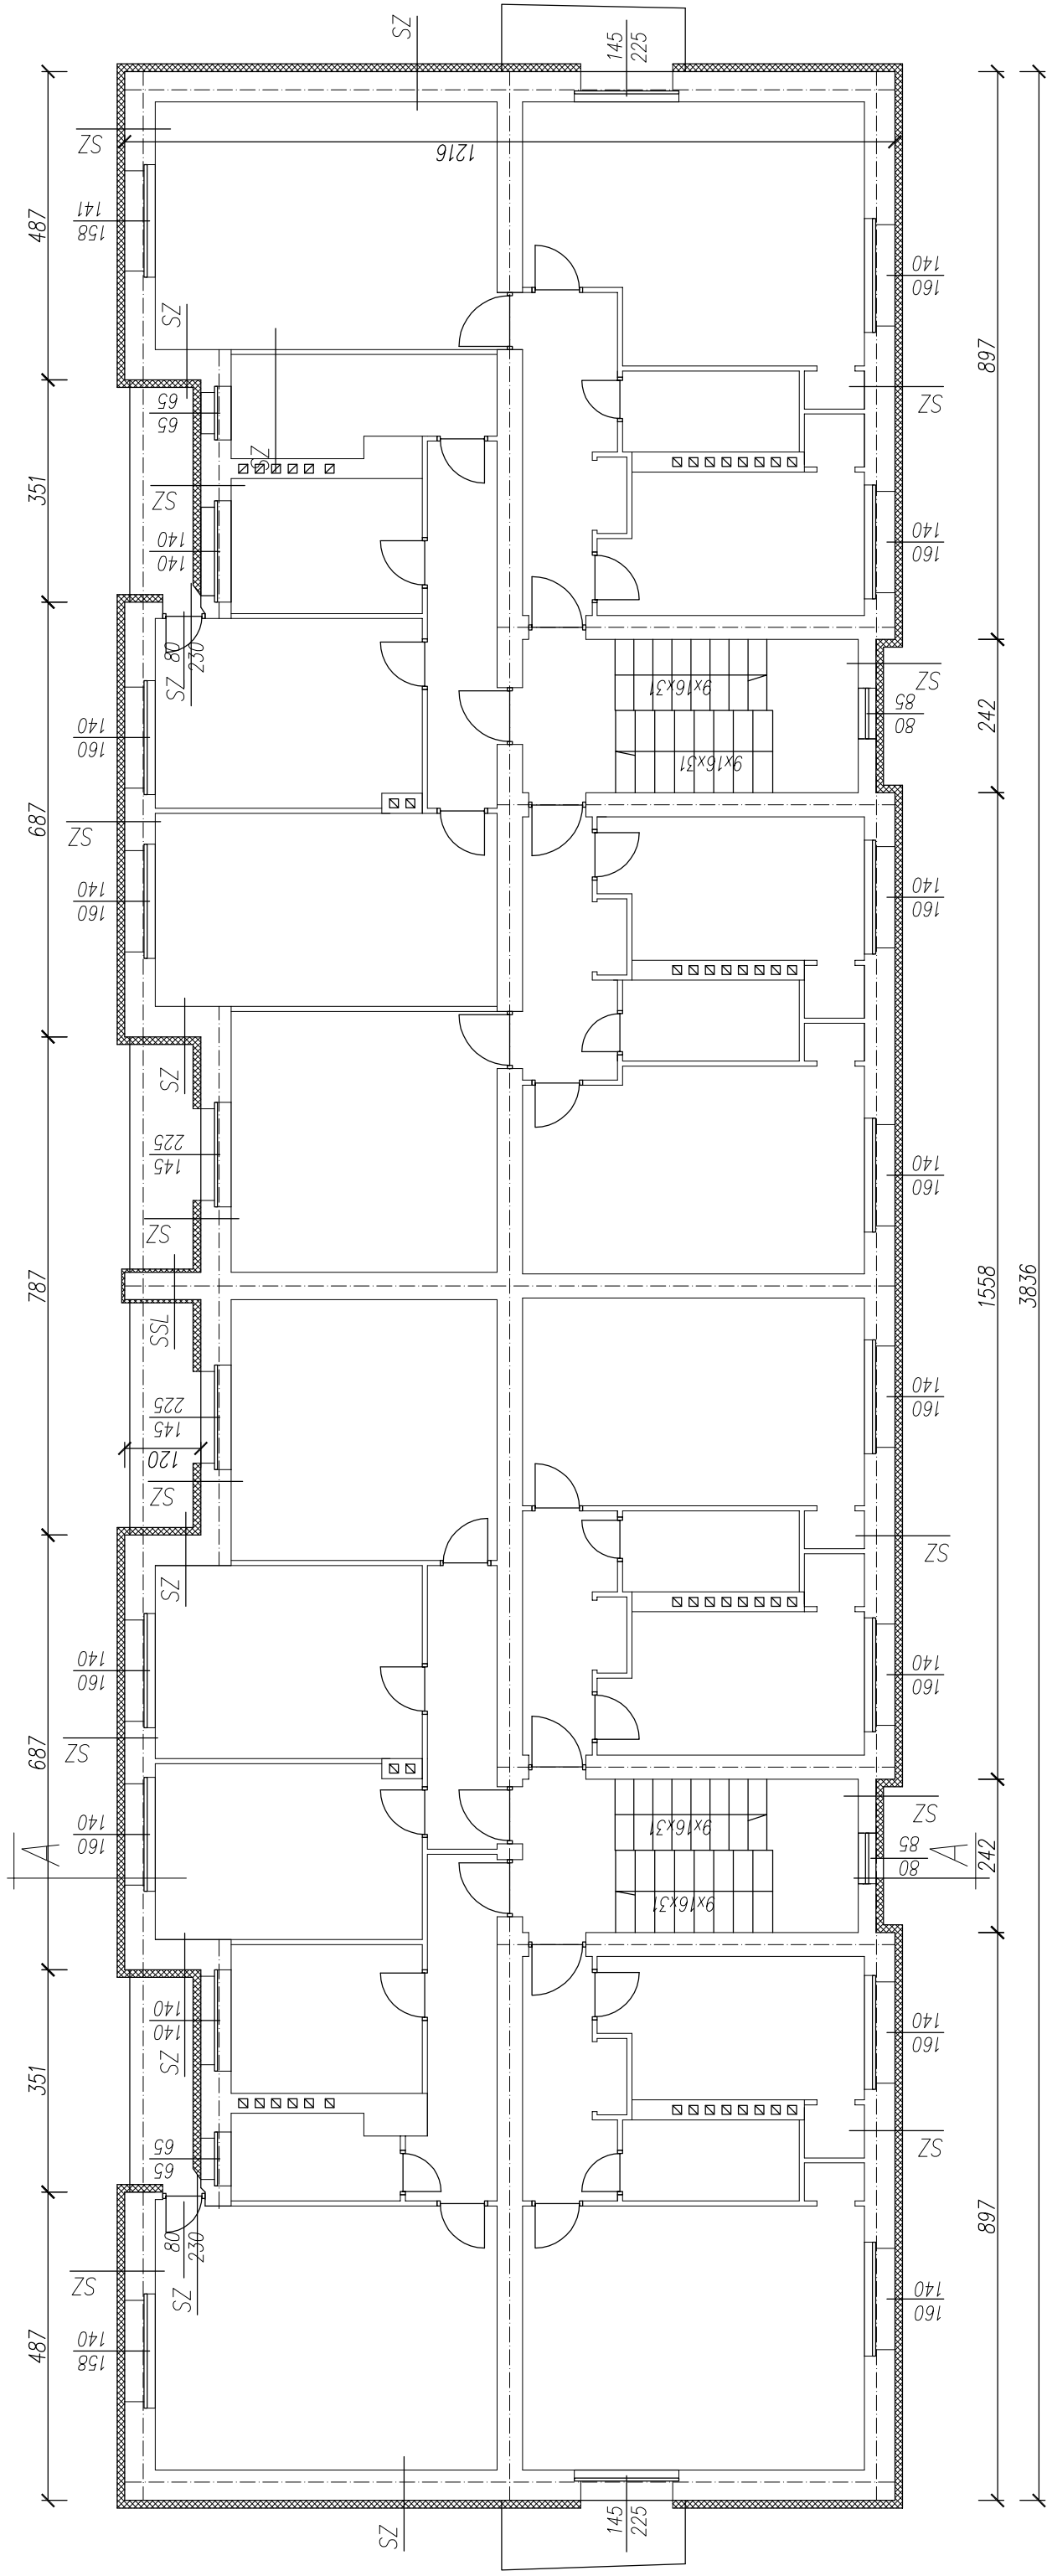

Klatka parter

Ocieplone przegrody zewnętrzne

SSL	SZ
styropian EPS	cegła pełna
tylny cern. - wop.	tylny cern. - wop.
cegła pełna	styropian
tylny cern. - wop.	tylny mineralny
styropian EPS	styropian EPS
warstw. wierzchnie	warstw. wierzchnie

obiekt budowlany	termomodernizacja budynku wielorodzinnego		
adres obiektu	Sanok, działka nr 585/8, ul. Berka Joselewicza 12		
przedmiot rysunku	RZUT KONDYGNACJI POWTARZALNEJ		
skala	1:100	nr rysunku	3
projektant: sierpień 2016			