



Wąska 7

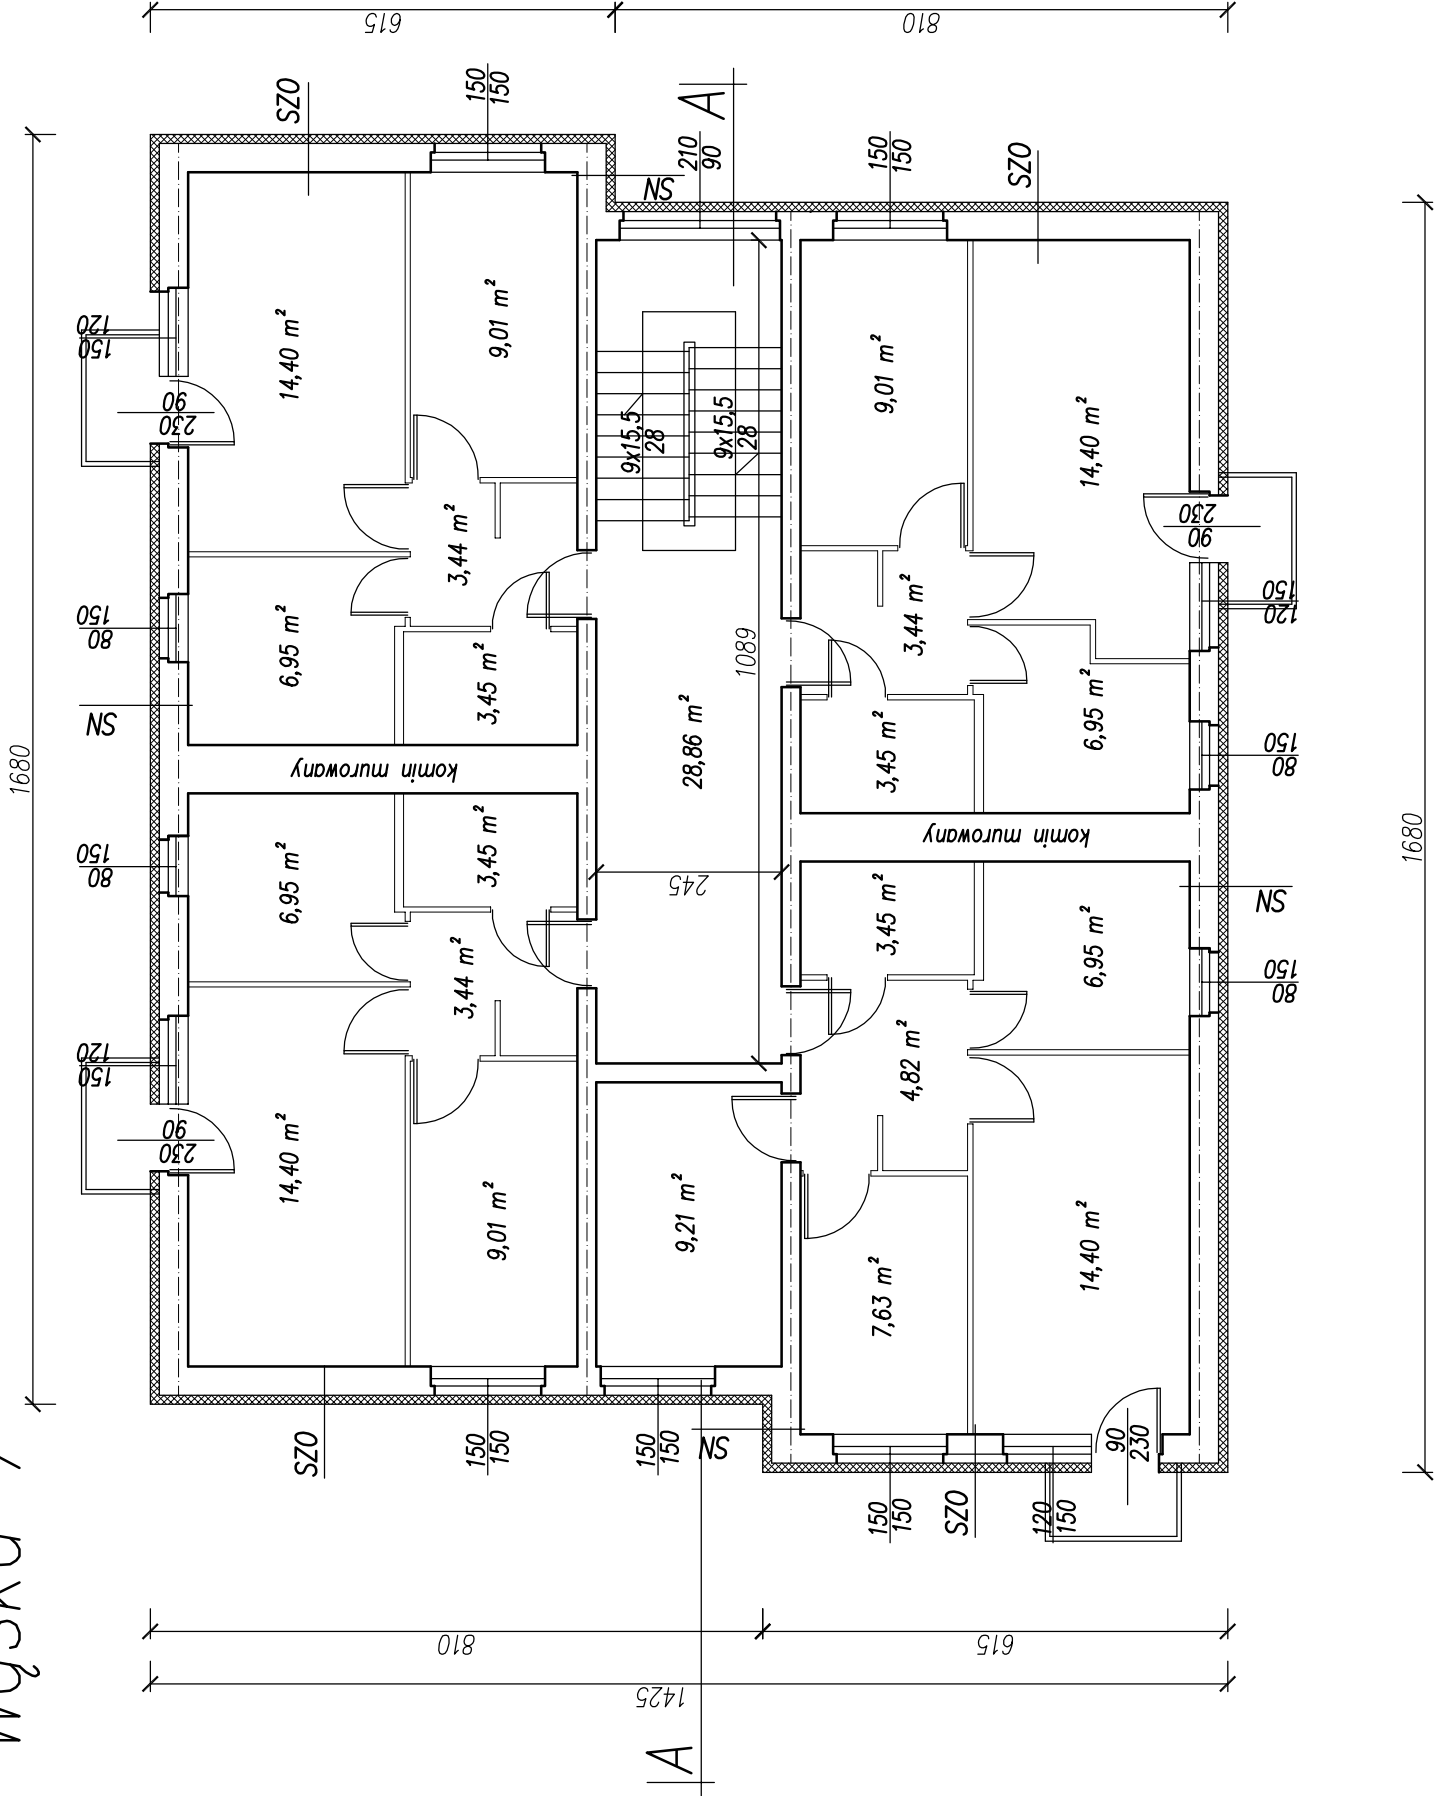

Ocieplone przegrody zewnętrzne

SZO	gazobeton 30cm	SN	plyta żelbetowa 24cm
	styropian 5cm		gazobeton 16cm
	wyprawa elewacyjna		styropian 5cm
	styropian EPS 12cm		wyprawa elewacyjna
	warstwy wierzchnie		styropian EPS 12cm
			warstwy wierzchnie

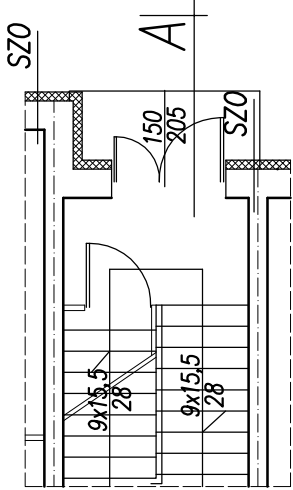

obiekt budowlany	termomodernizacja budynku wielorodzinnego			
adres obiektu	Sanok, działka nr 1099/2, ul. Wąska 7			
przedmiot rysunku	PARTER I KONDYGNACJA POWTARZALNA			
skala	1:100	nr rysunku	4	sierpień 2016
projektant:				