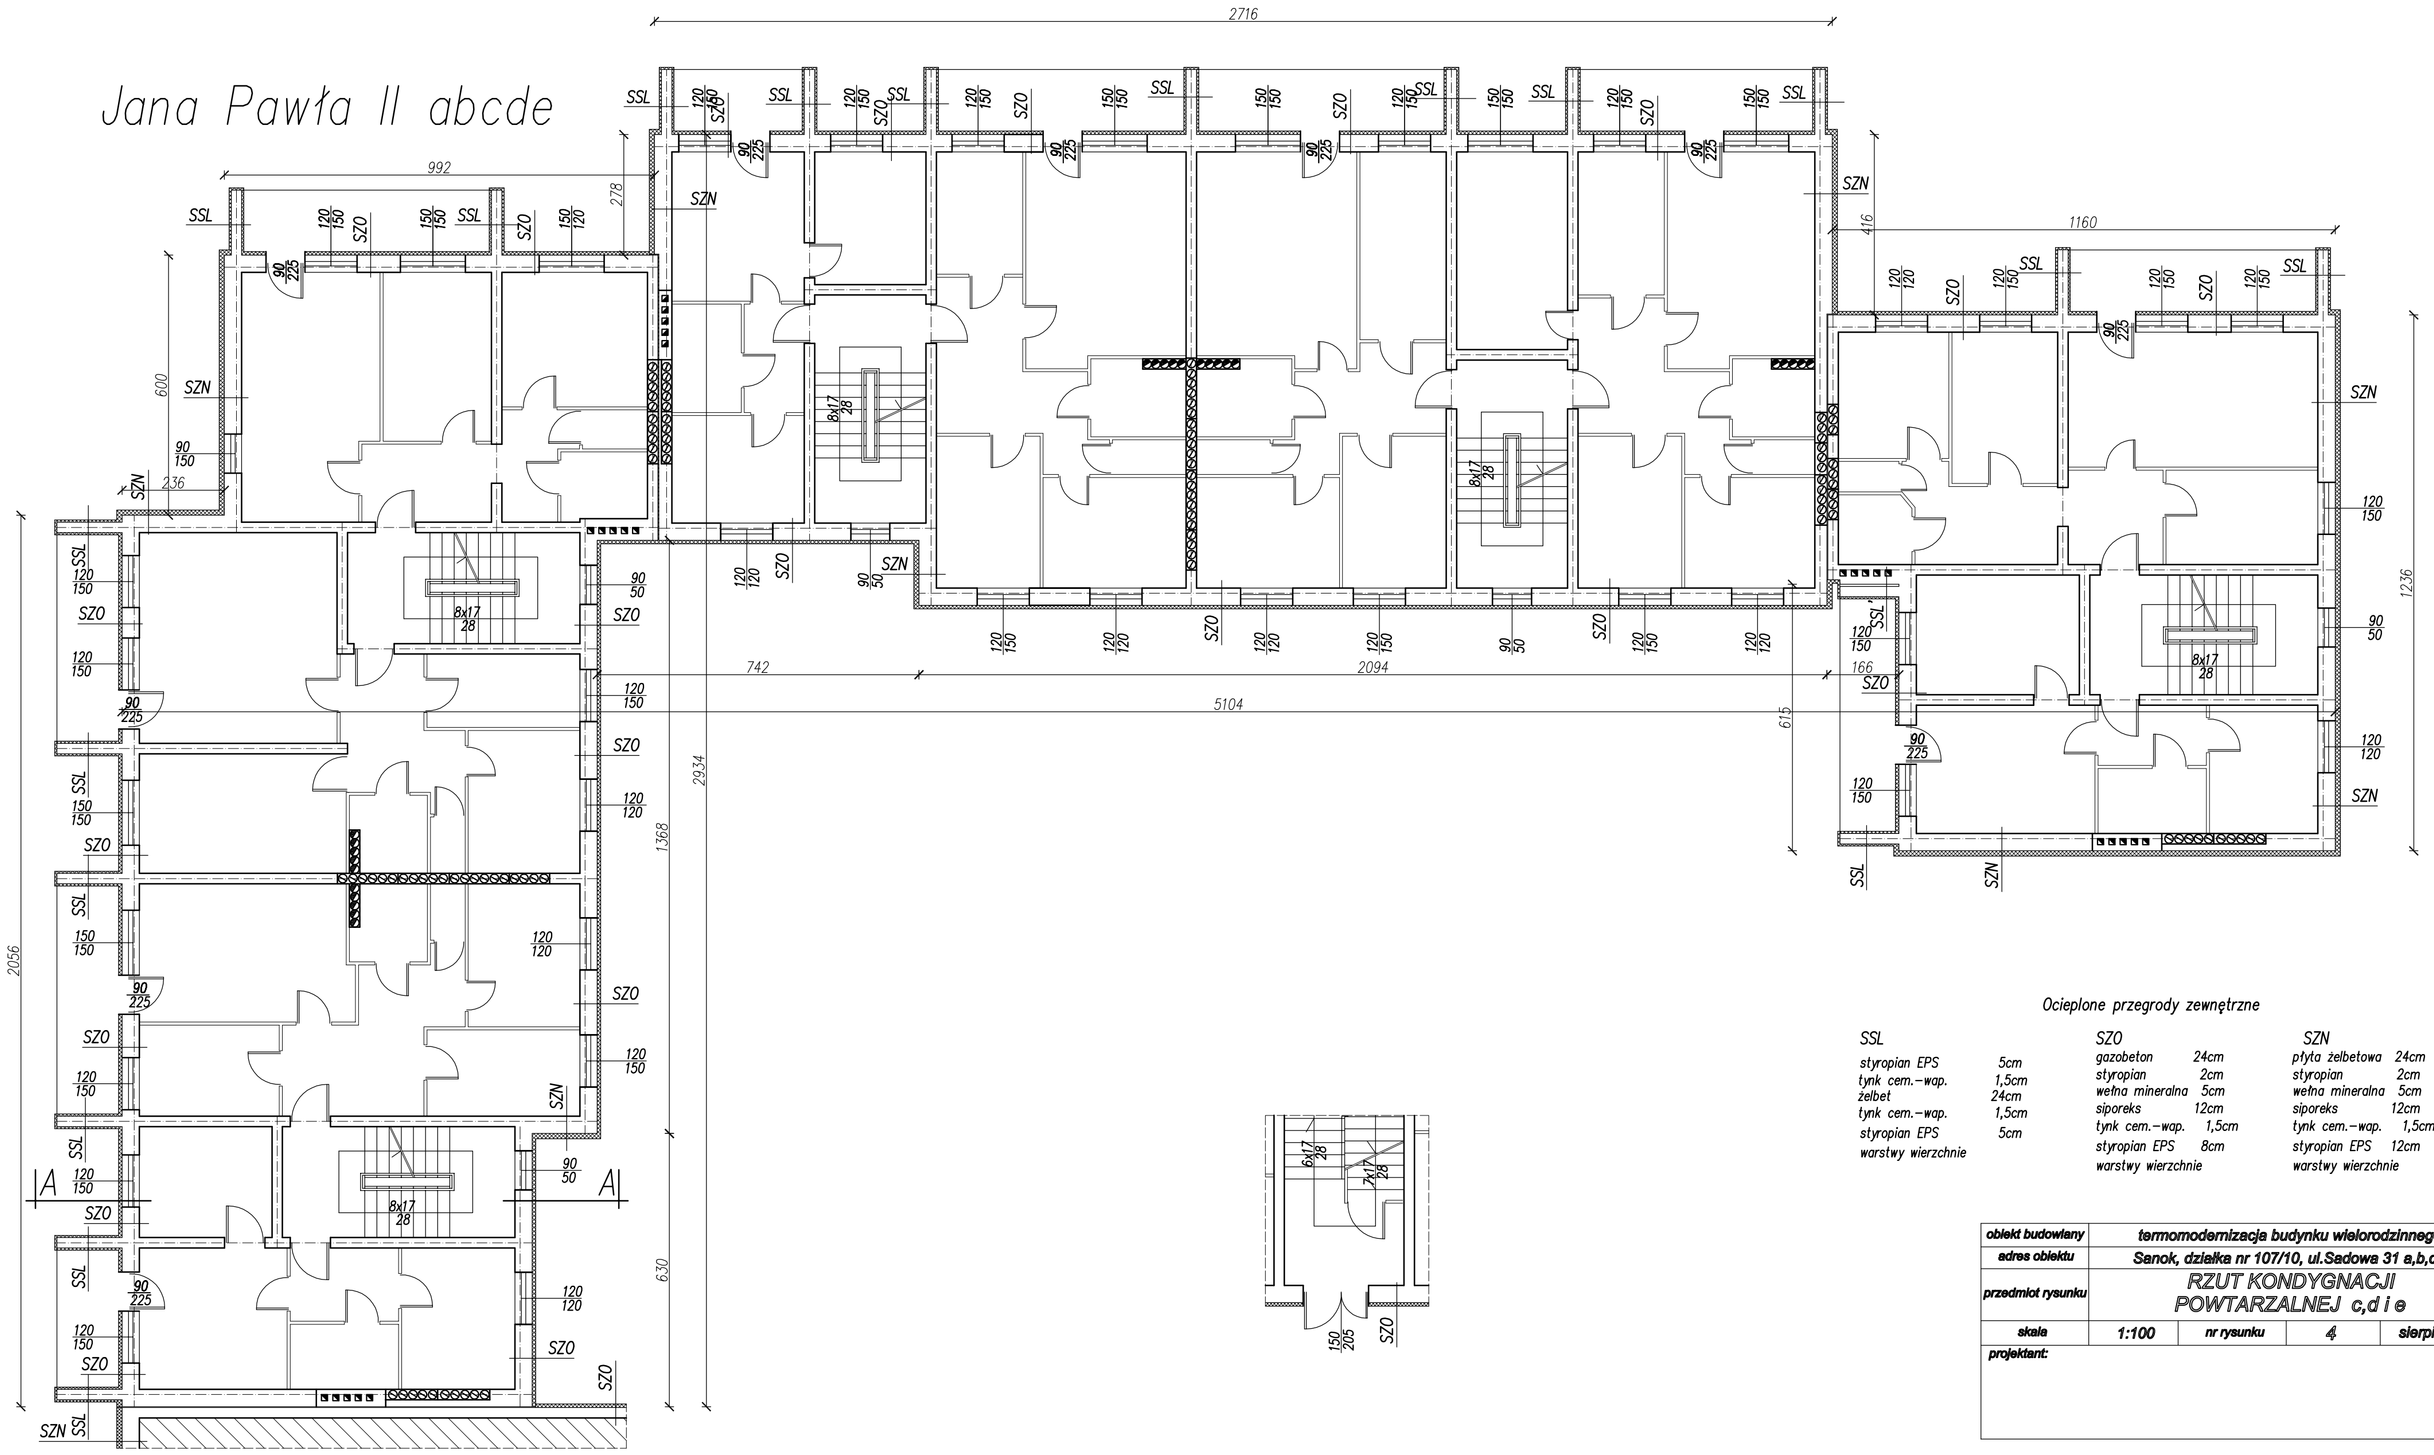

Ocieplone przegrody zewnętrzne

SSL		SZO		SZN	
styropian EPS	5cm	gazobeton	24cm	płyta żelbetowa	24cm
tynk cem.-wap.	1,5cm	styropian	2cm	styropian	2cm
żelbet	24cm	wełna mineralna	5cm	wełna mineralna	5cm
tynk cem.-wap.	1,5cm	siporeks	12cm	siporeks	12cm
styropian EPS	5cm	tynk cem.-wap.	1,5cm	tynk cem.-wap.	1,5cm
warstwy wierzchnie		styropian EPS	8cm	styropian EPS	12cm
		warstwy wierzchnie		warstwy wierzchnie	

obiekt budowlany	termomodernizacja budynku wielorodzinnego		
adres obiektu	Sanok, działka nr 107/10, ul.Sadowa 31 a,b,c,d,e		
przedmiot rysunku	RZUT KONDYGNACJI POWTARZALNEJ c,d i e		
skala	1:100	nr rysunku	4	sierpień 2016
projektant:			