


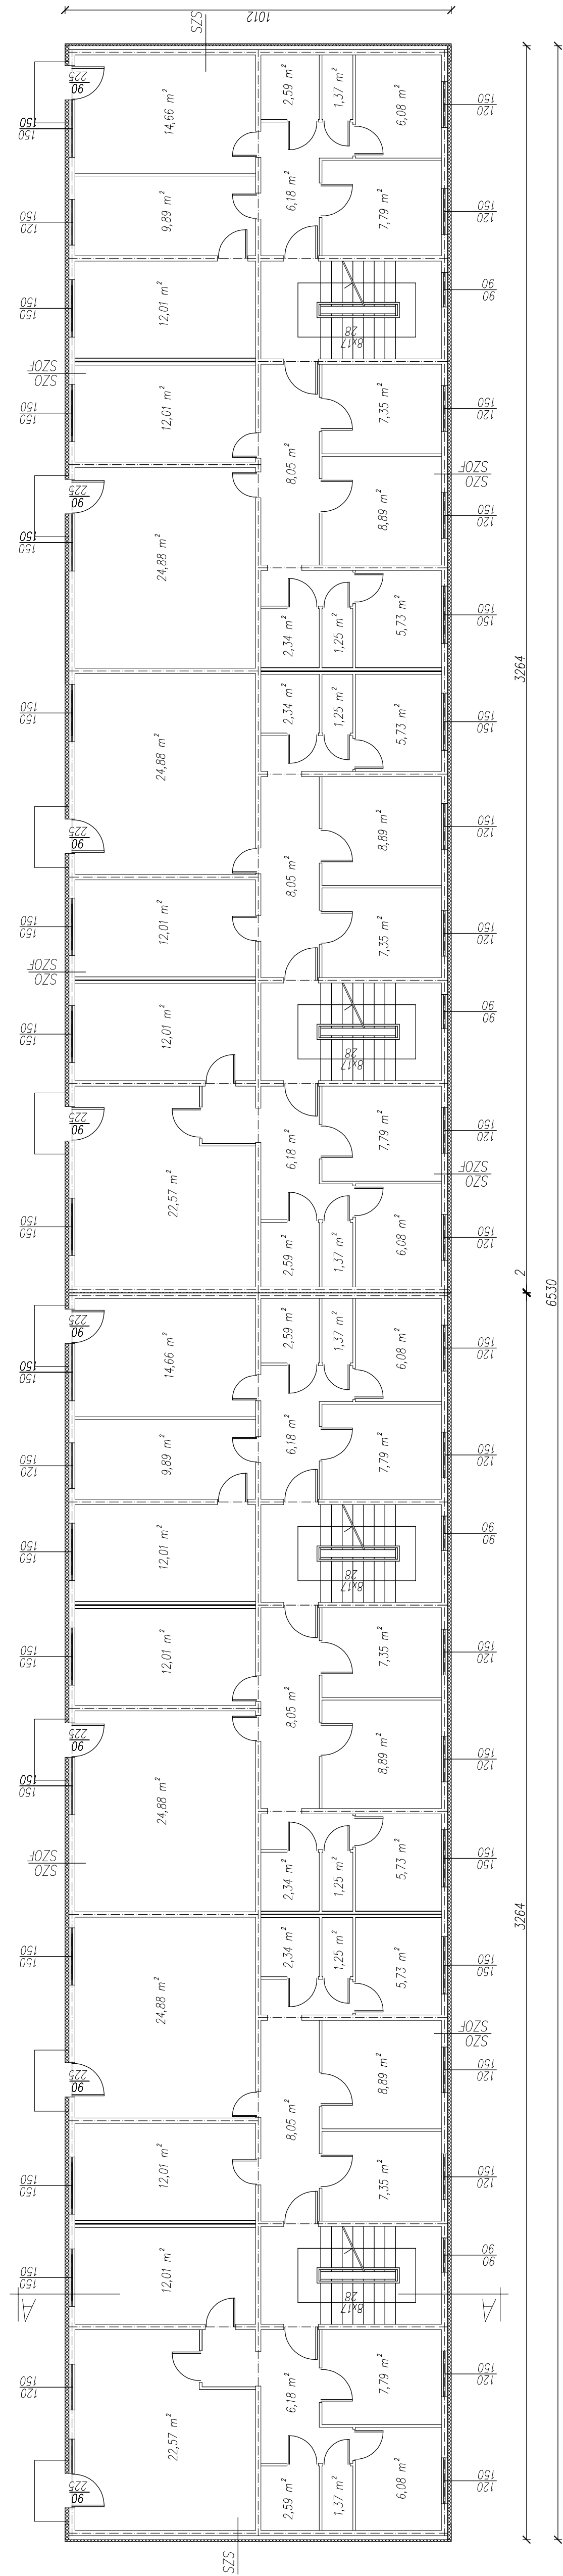

SZ0		SZ5	
złbelbet	5cm	złbelbet	14cm
styropian	5cm	styropian	5cm
złbelbet	6cm	złbelbet	5cm
styropian	5cm	styropian	10cm
wyprawa elewacyjna		tylnk akrylowy	1cm
styropian EPS 12cm		styropian EPS	5cm
warstwy wierzchnie		warstwy wierzchnie	

płyta pazdziern. 1,5cm
 styropian 7cm
 płyta azbestocem. 0,6cm
 styropian 5+5cm
 tynk mineralny 1cm
 styropian EPS 12cm
 warstwy wierzchnie

obiekt budowlany	termomodernizacja budynku wielorodzinnego		
adres obiektu	Sanok, działka nr 69/23, ul. Jana Pawła II 45		
przedmiot rysunku	PARTER I KONDYGNACJA POWTARZALNA		
skala	1:100	nr rysunku	3
projektant	sierpień 2016		