


Jana Pawła II 49

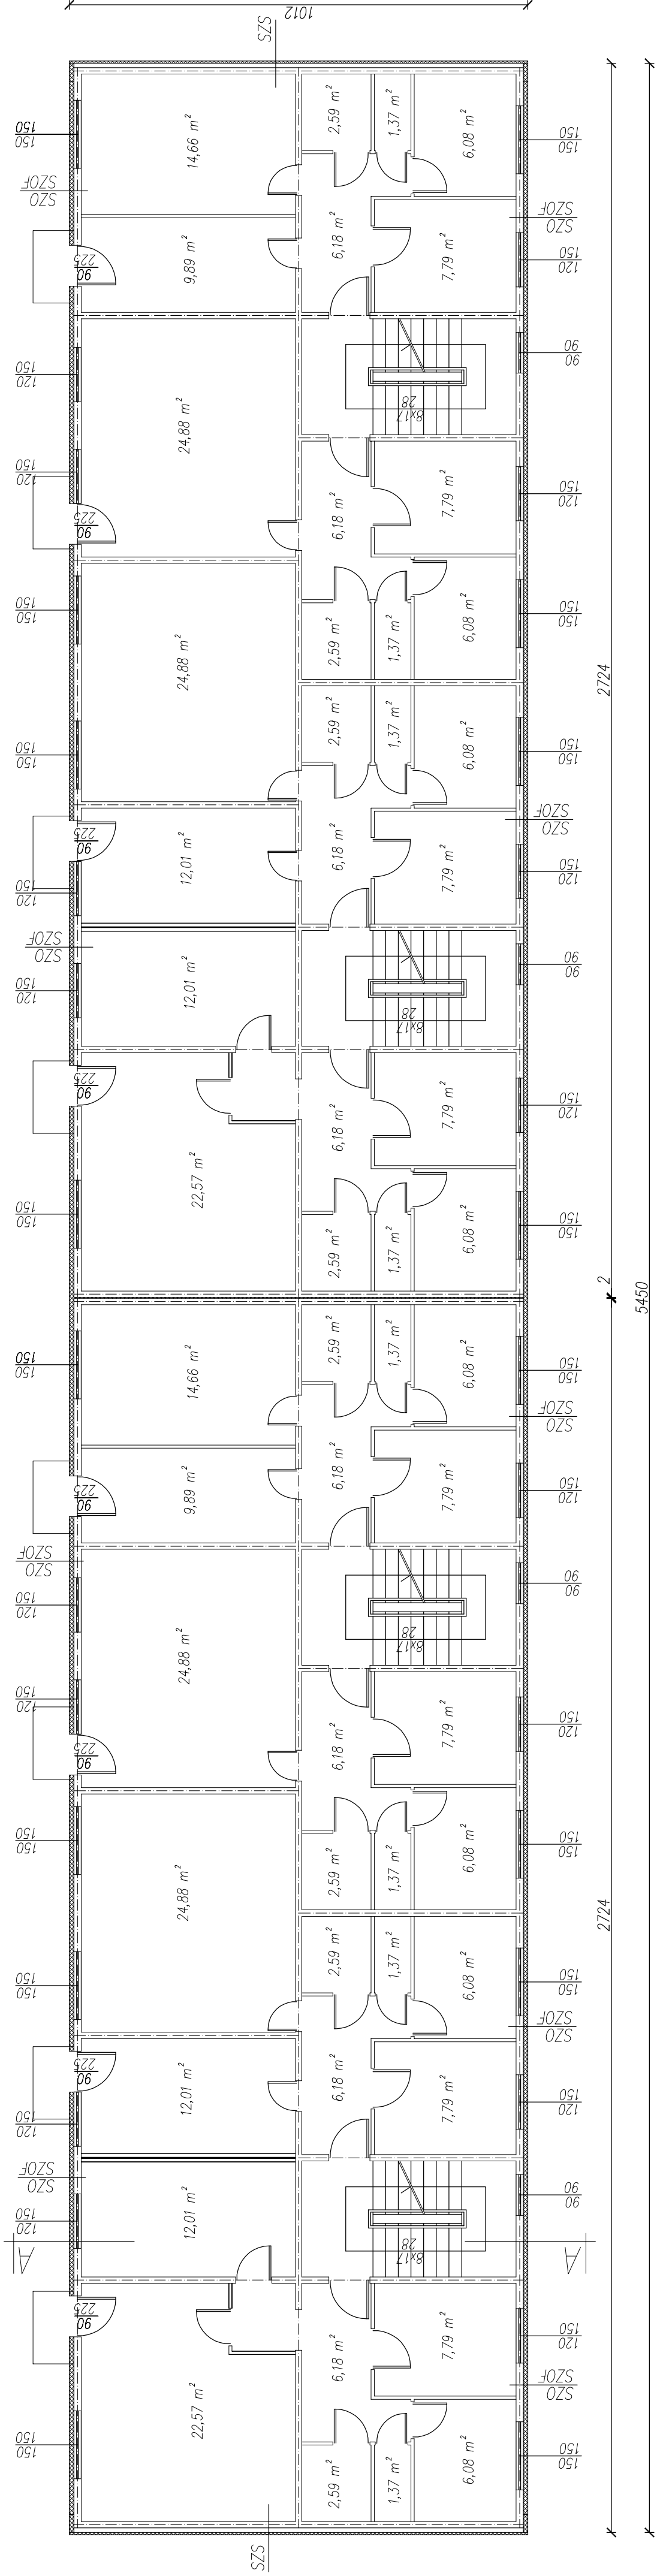


Ocieplone przegrody zewnętrzne

SZO	5cm	SZS	14cm
zabet	5cm	zabet	5cm
styropian	5cm	zabet	5cm
zabet	5cm	styropian	10cm
styropian	5cm	tylny okienny	1cm
styropian	5cm	styropian EPS	5cm
styropian EPS	12cm	styropian EPS	5cm
warstwy wierzchnie		warstwy wierzchnie	

SZO – filarki międzykierunkowe

płyta posłazierz	1,5cm
styropian	7cm
płyta azbestowa	0,6cm
styropian	5+5cm
tylny mineralny	1cm
styropian EPS	12cm
warstwy wierzchnie	

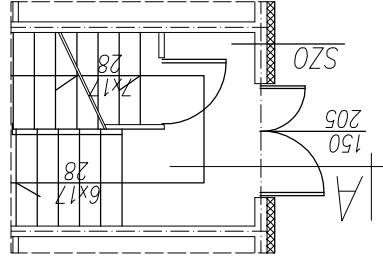

obiekt budowlany	termomodernizacja budynku wielorodzinnego		
adres obiektu	Senok, działka nr 58/23, ul. Jana Pawła II 49		
przedmiot rysunku	KONDYGNACJA POWTARZALNA		
skala	1:100	nr rysunku	3
projektant	sierpień 2016		