


Sadowa 39

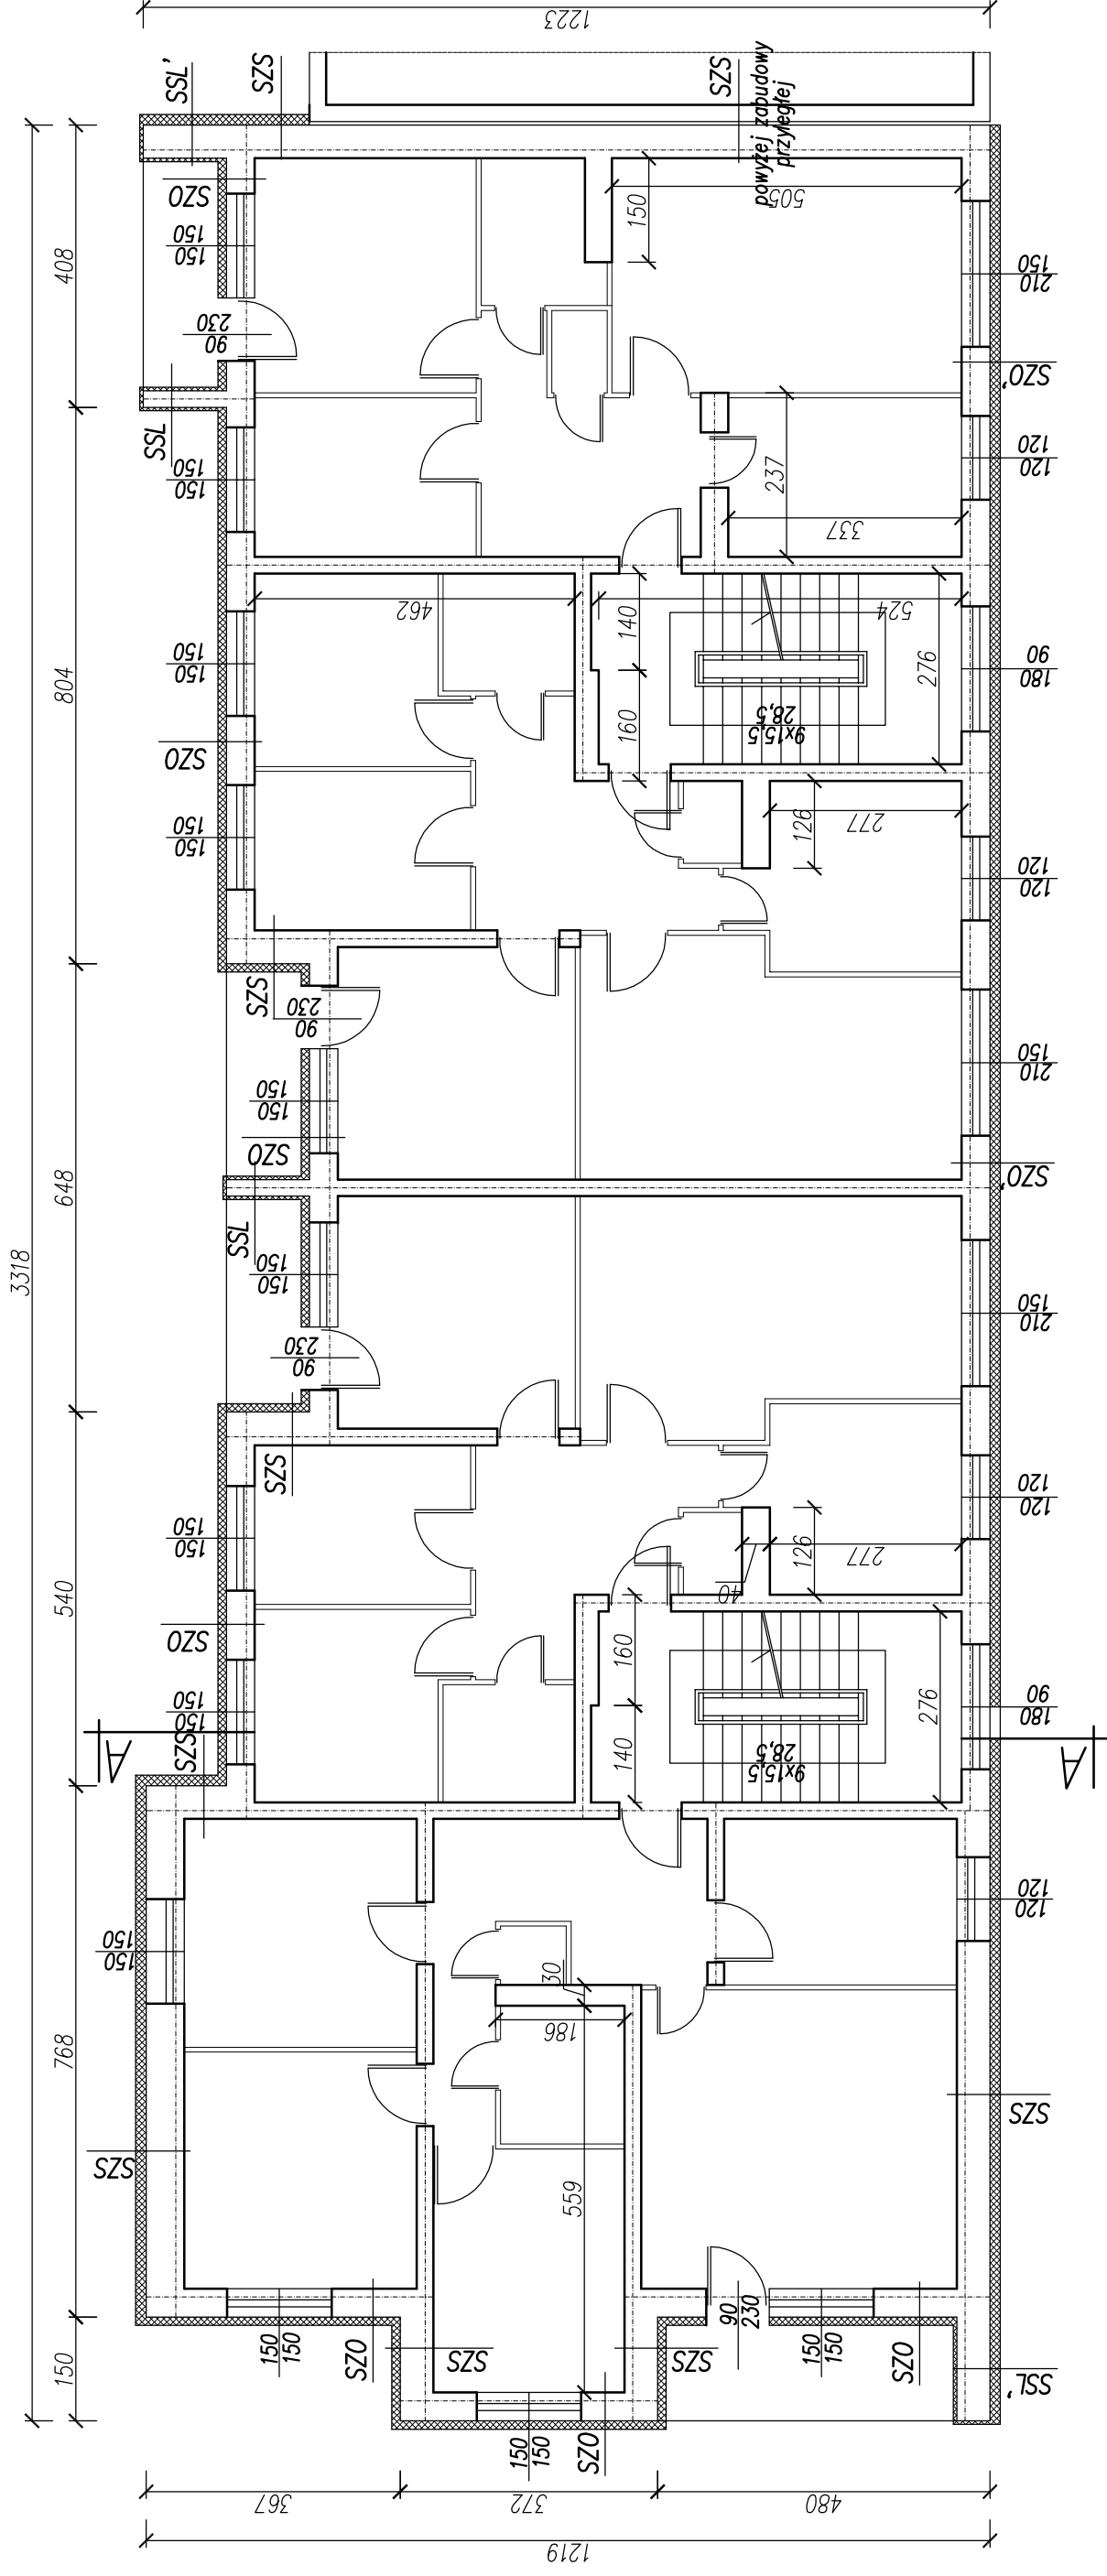


Ocieplone przegrody zewnętrzne

SSL	styropian EPS	5cm	SZO'	gazobeton	24cm
	tylnk cem. -wap.	1,5cm		styropian	5cm
	żelbet	24cm		cegła dziurawka	12cm
	tylnk cem. -wap.	1,5cm		tylnk cem. -wap.	1,5cm
	styropian EPS	5cm		styropian EPS	15cm
	warstwy wierzchnie			warstwy wierzchnie	

Ocieplone przegrody zewnętrzne

SZ0	gazobeton	24cm
	styropian	5cm
	cegła dziurawka	12cm
	tynk cem.-wap.	1,5cm
	styropian EPS	12cm
	warstwy wierzchnie	
SZS	plyta żelbetowa	24cm
	beton komarkowy	24cm
	tynk cem.-wap.	1,5cm
	styropian EPS	15cm
	warstwy wierzchnie	

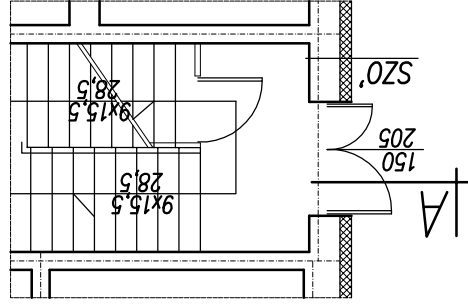

obiekt budowlany	termomodernizacja budynku wielorodzinnego			
adres obiektu	Sanok, działka nr 120/9, ul. Sadowa 39			
przedmiot rysunku	RZUT KONDYGNACJI POWTARZALNEJ			
skala	1:100	nr rysunku	3	sierpień 2016
projektant:				