


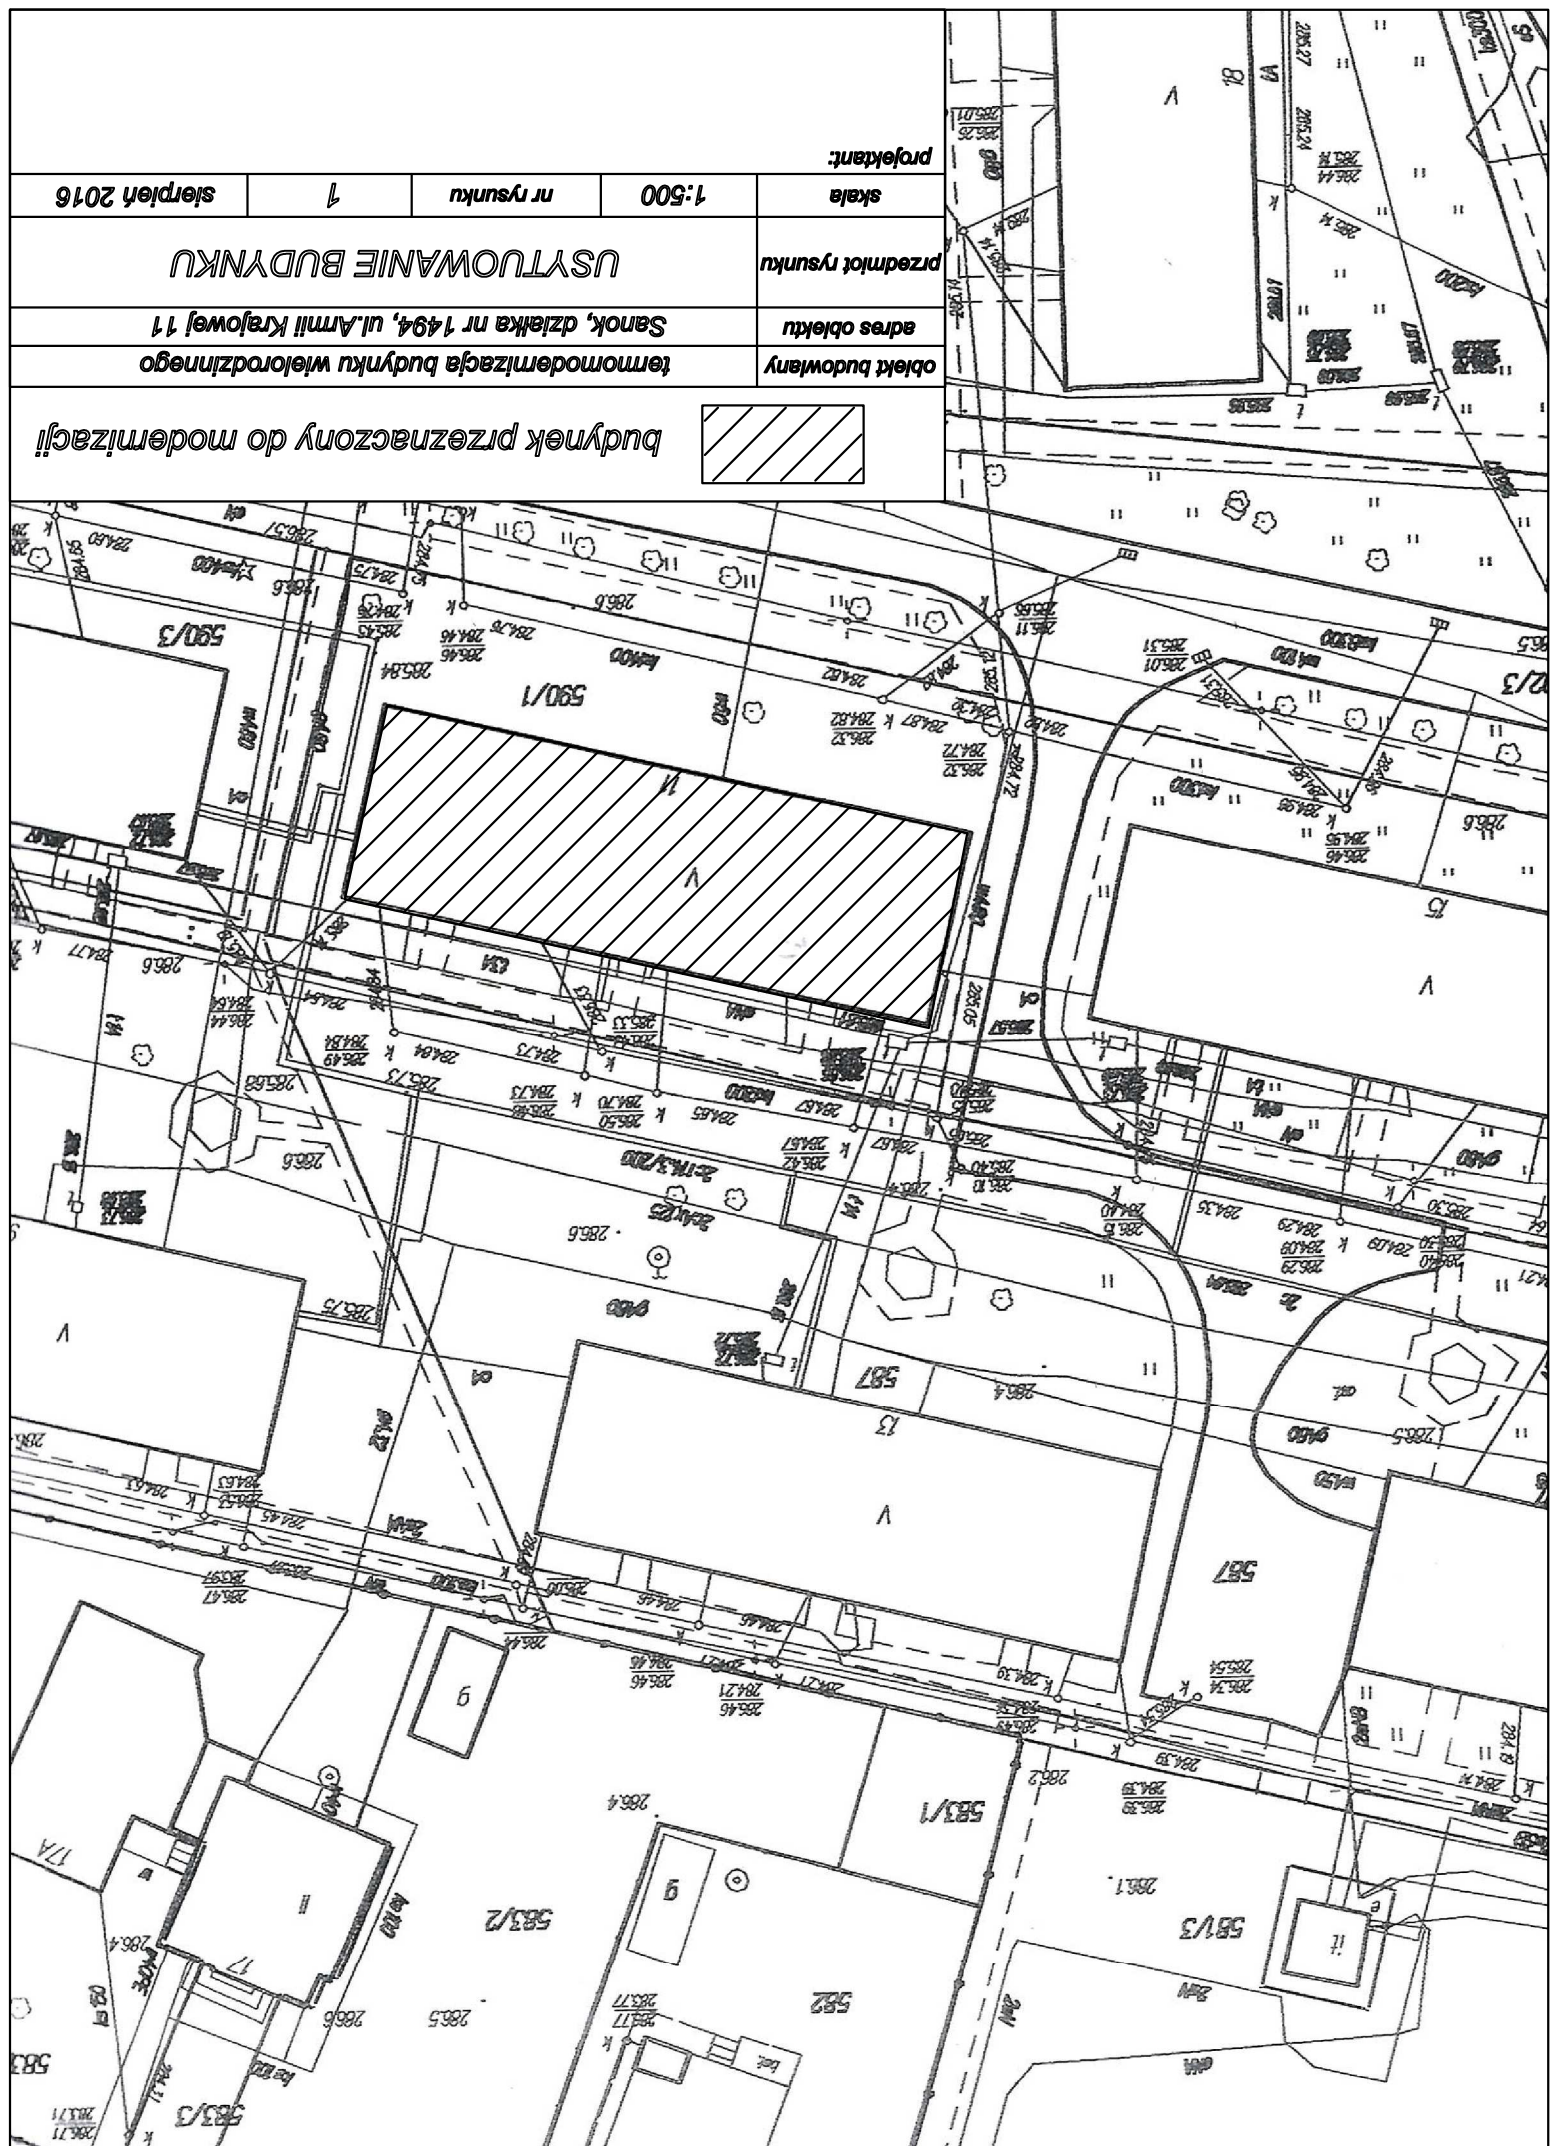

budynek przeznaczony do modernizacji				projektant:	
temomodernizacja budynku wielorodzinnego		adres obiektu		skala	1:500
Sanok, działka nr 1494, ul. Armii Krajowej 11		przedmiot rysunku		nr rysunku	1
USYTUOWANIE BUDYNKU				sierpień 2016	