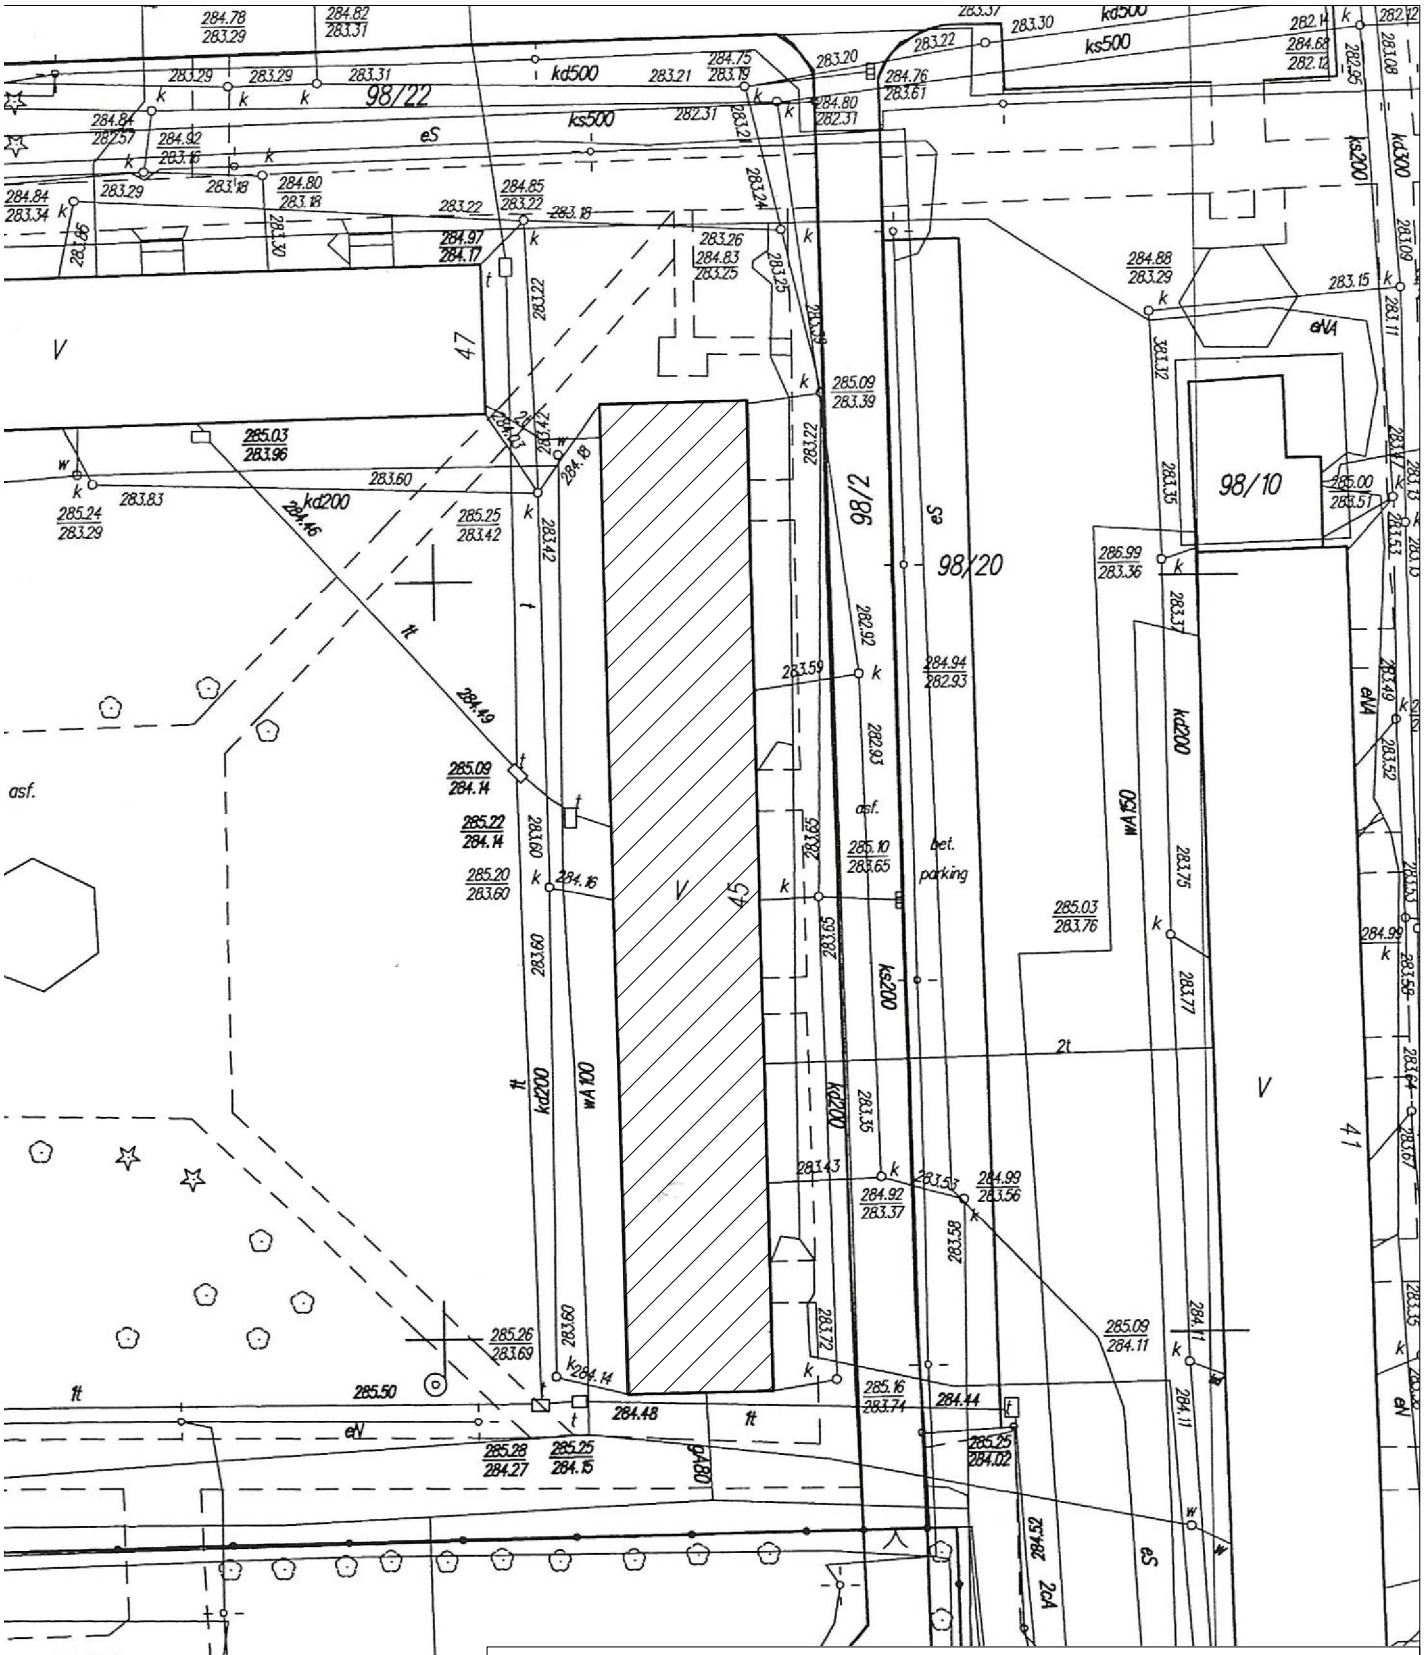

budynek przeznaczony do modernizacji

obiekt budowlany	termomodernizacja budynku wielorodzinnego			
adres obiektu	Sanok, działka nr 98/23, ul.Jana Pawła II 45			
przedmiot rysunku	USYTUOWANIE BUDYNKU			
skala	1:500	nr rysunku	1	sierpień 2016

projektant: