


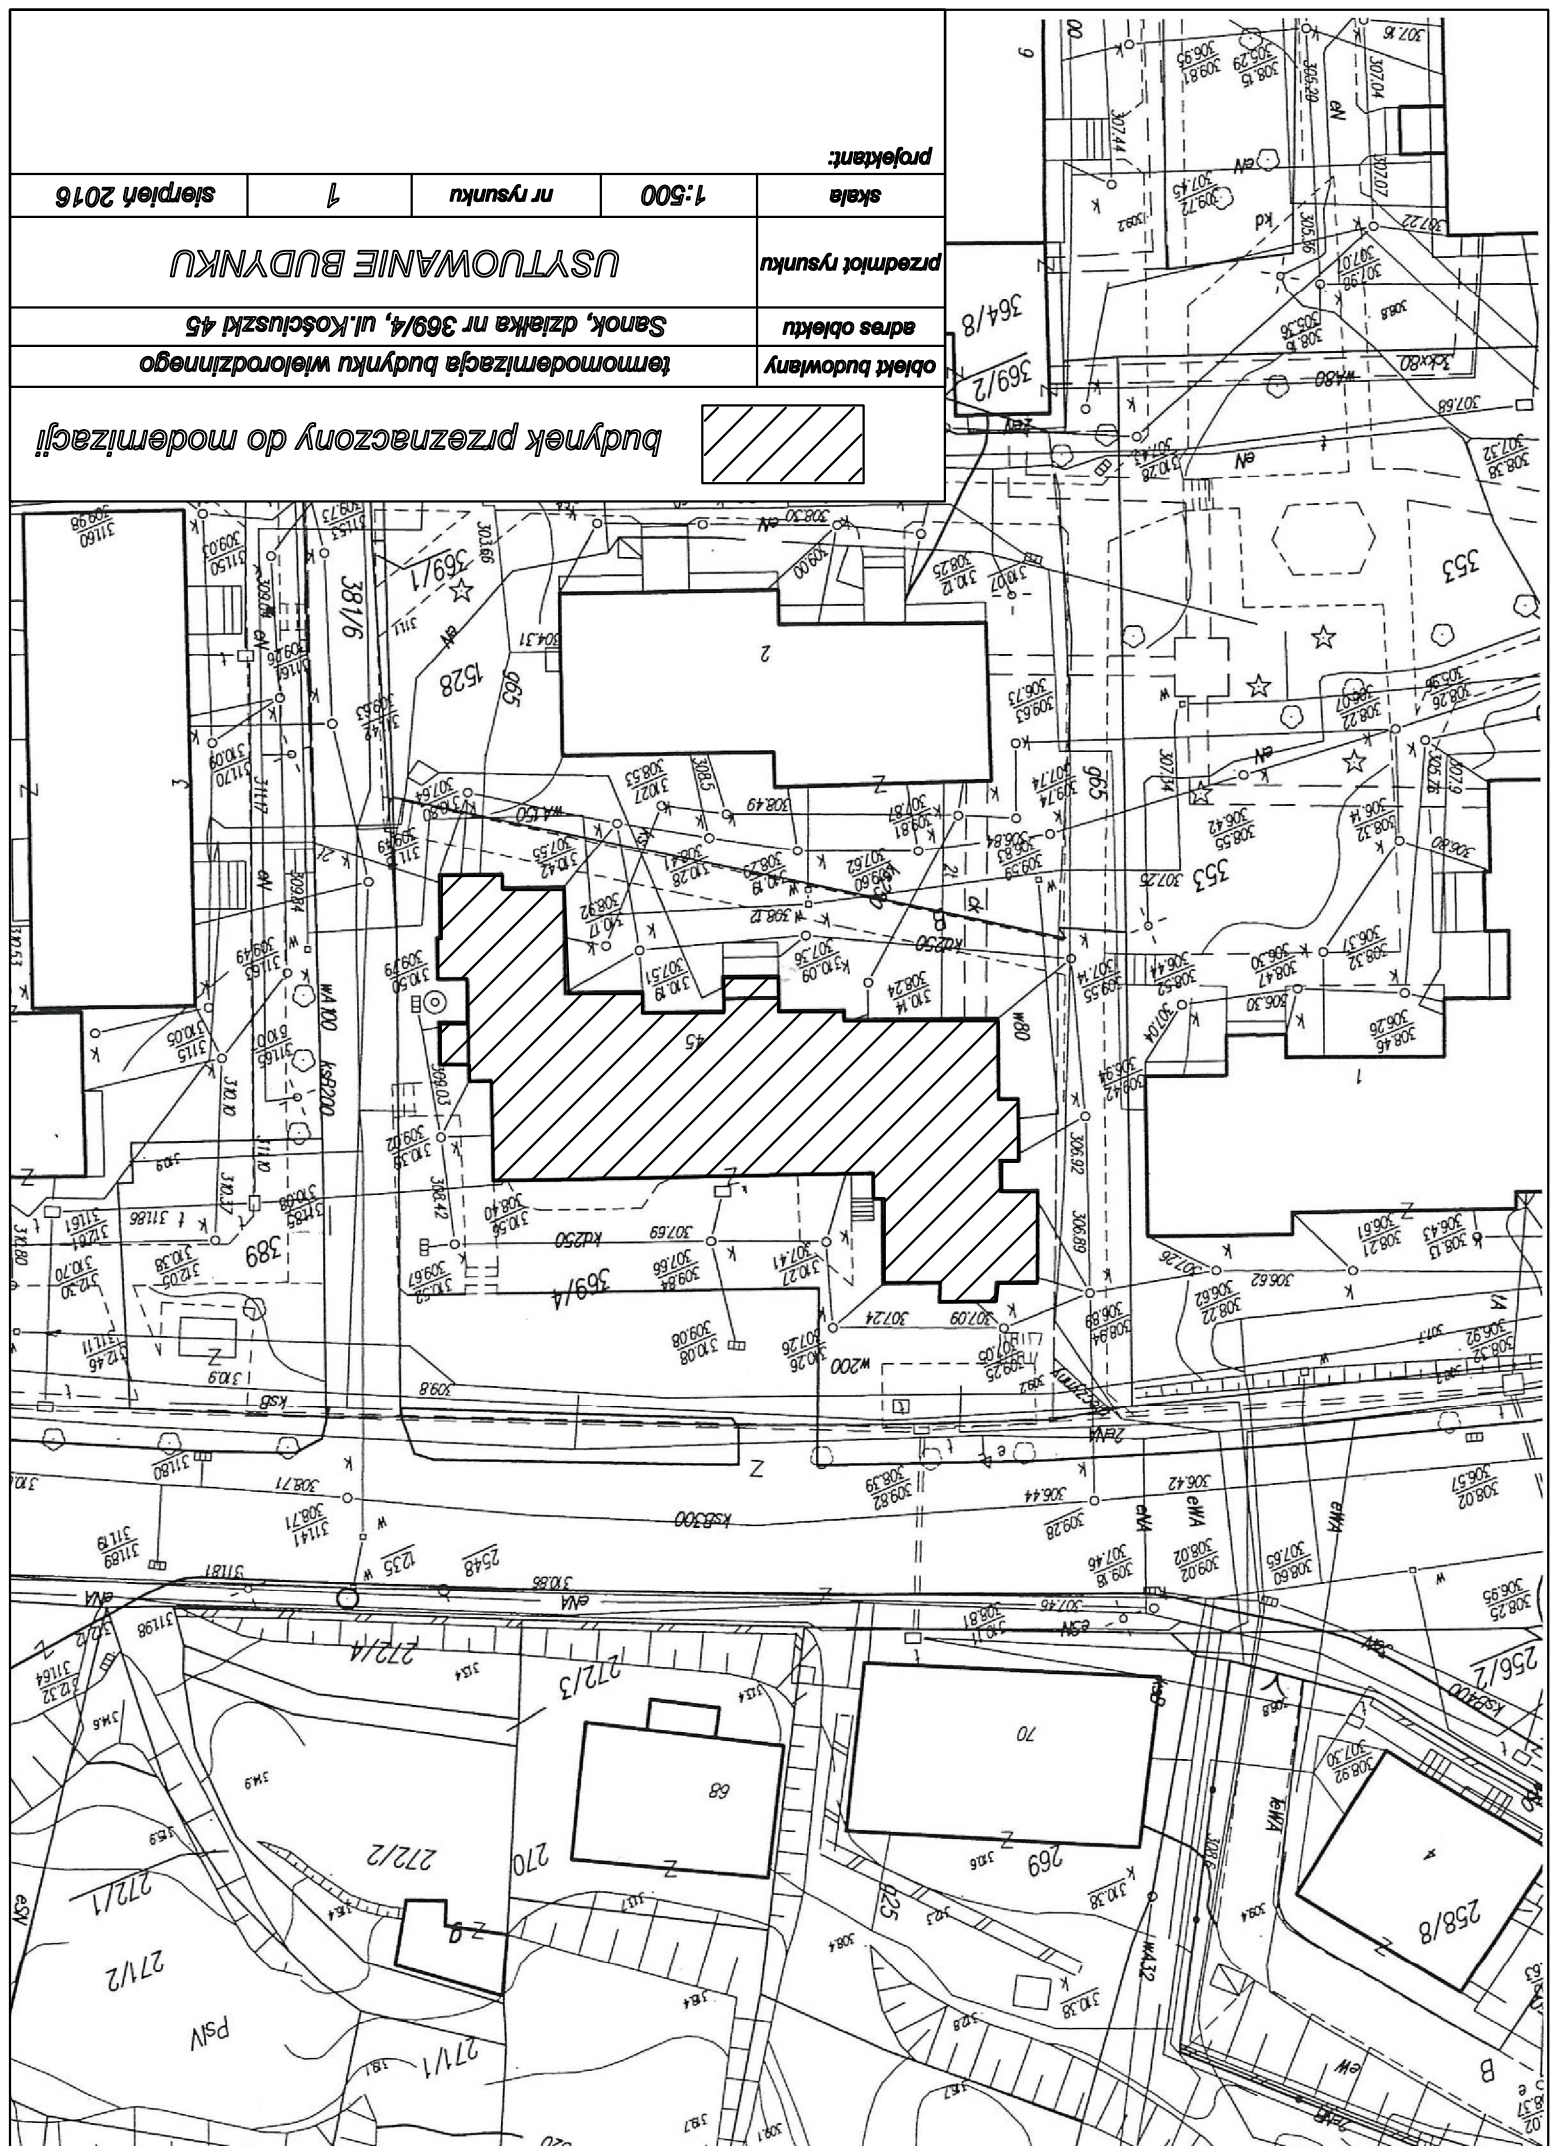

budynek przeznaczony do modernizacji!					
obiekt budowlany		termomodernizacja budynku wielorodzinnego			
adres obiektu		Sanok, działka nr 369/4, ul.Kościuszki 45			
przedmiot rysunku		USYTUOWANIE BUDYNKU			
skala	1:500	nr rysunku	1	sierpień 2016	
projektant:					