


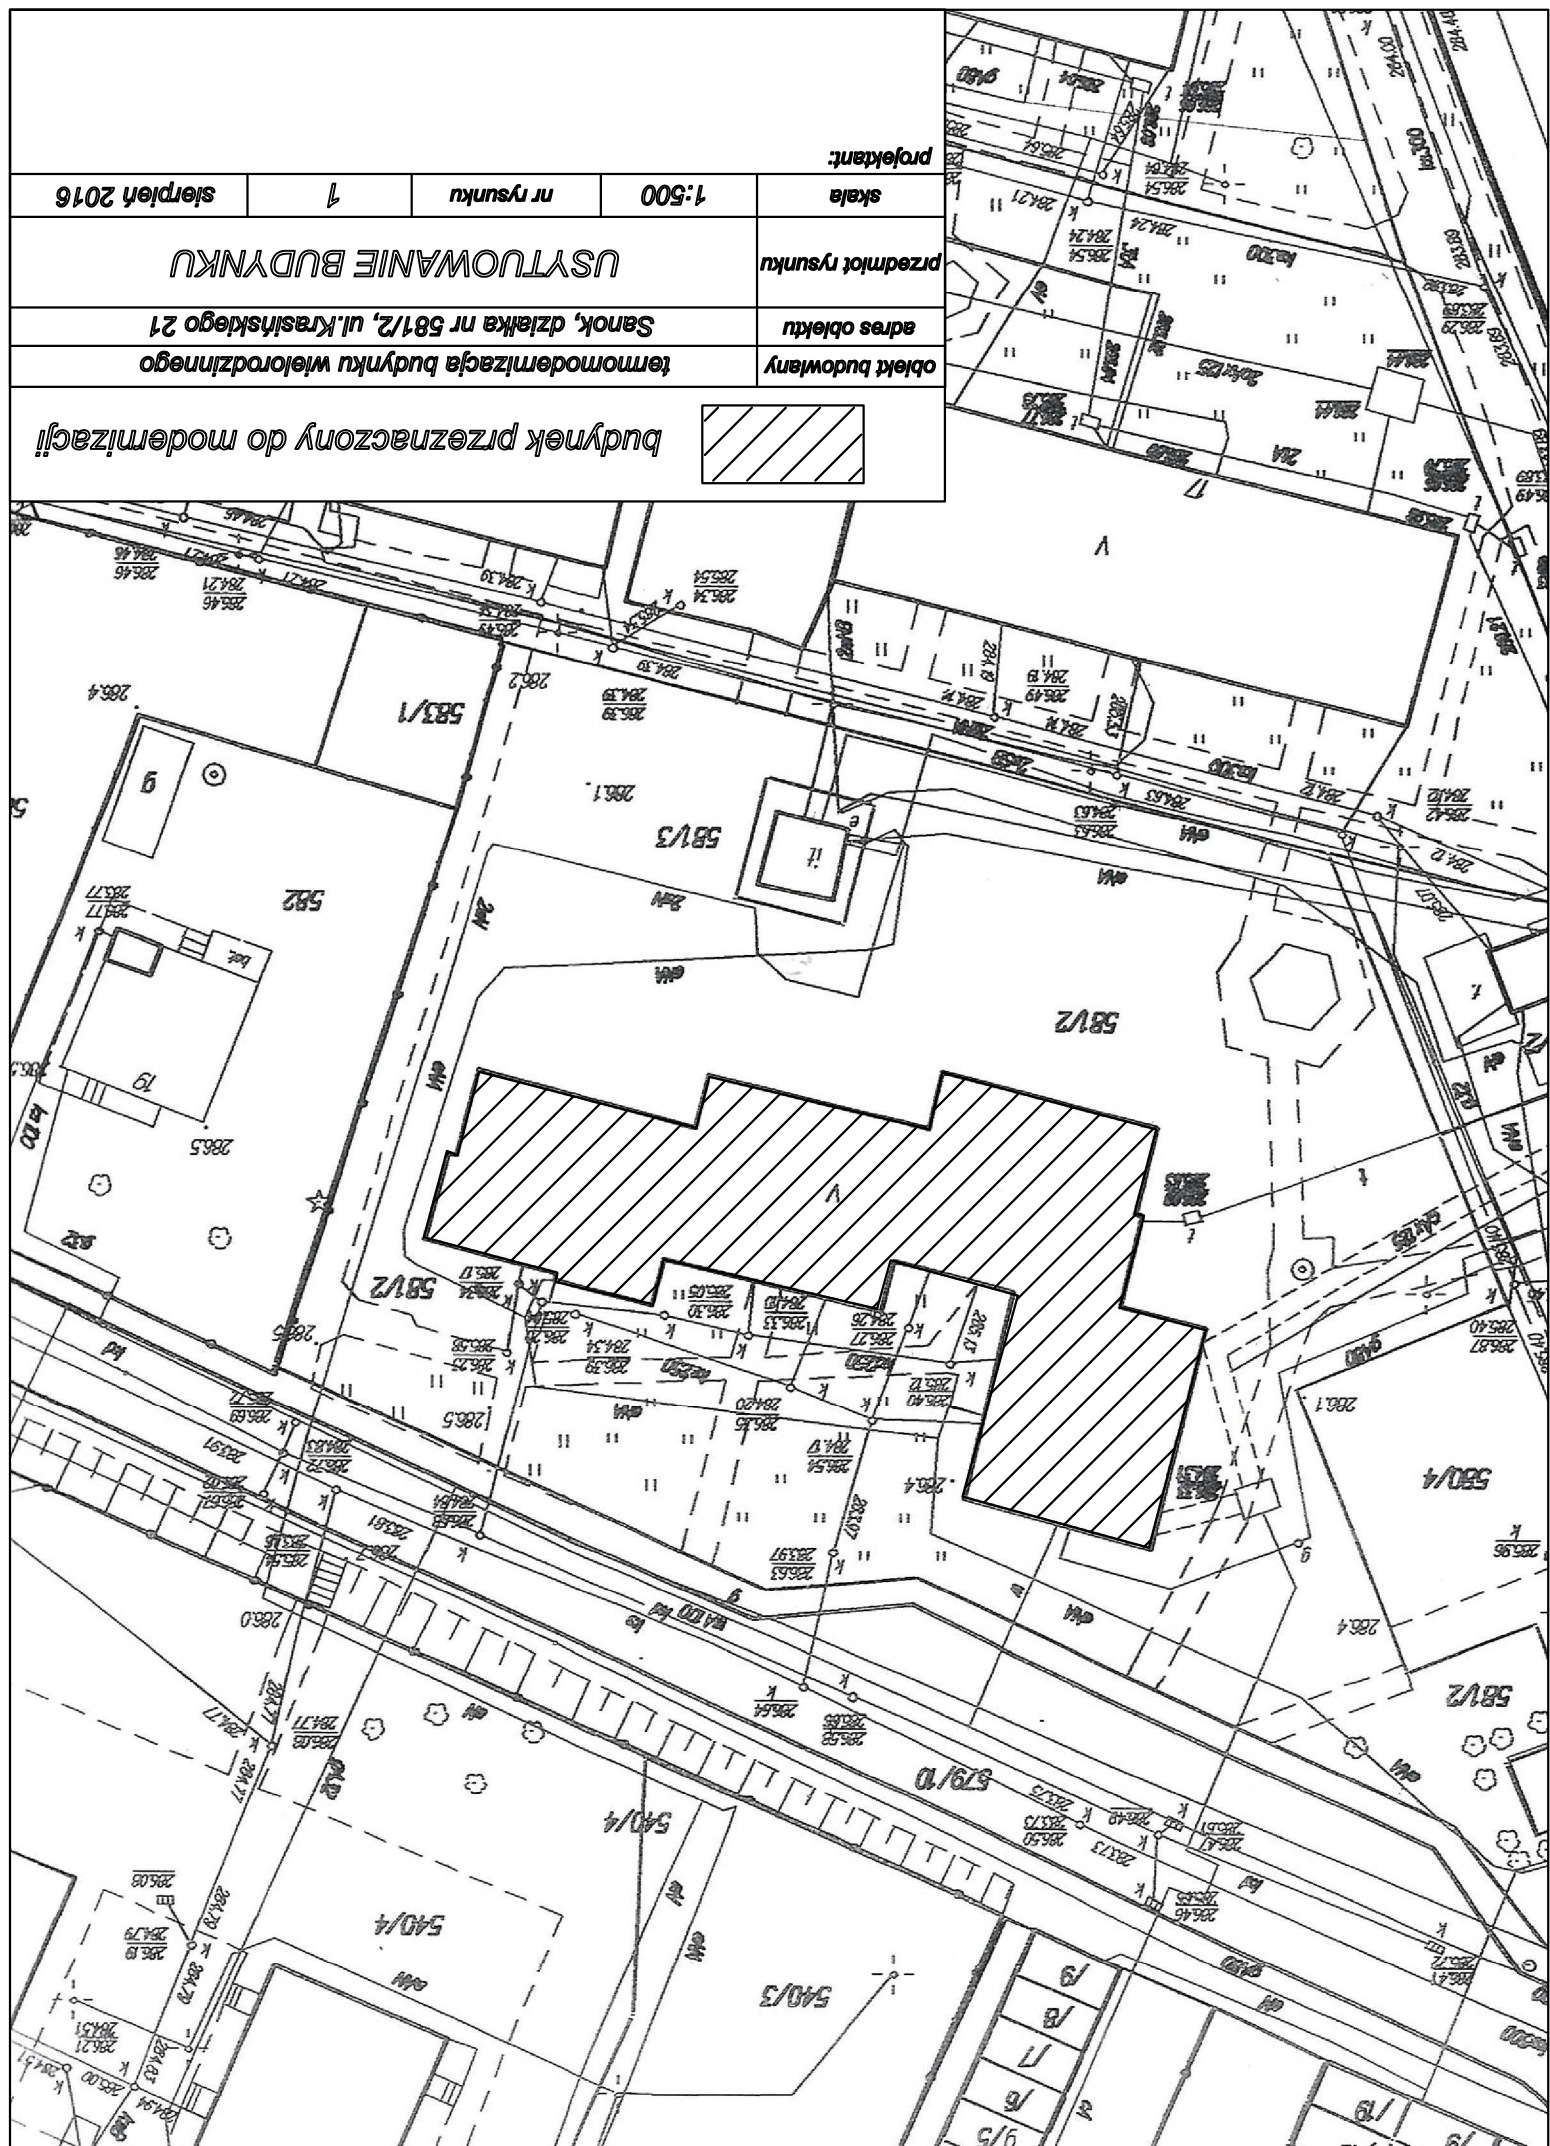

budynek przeznaczony do modernizacji			
obiekt budowlany	termomodernizacja budynku wielorodzinnego		
adres obiektu	Sanok, działka nr 581/2, ul. Krasieńskiego 21		
przedmiot rysunku	USYTUOWANIE BUDYNKU		
skala	1:500	nr rysunku	1
projektant:	sierpień 2016		