


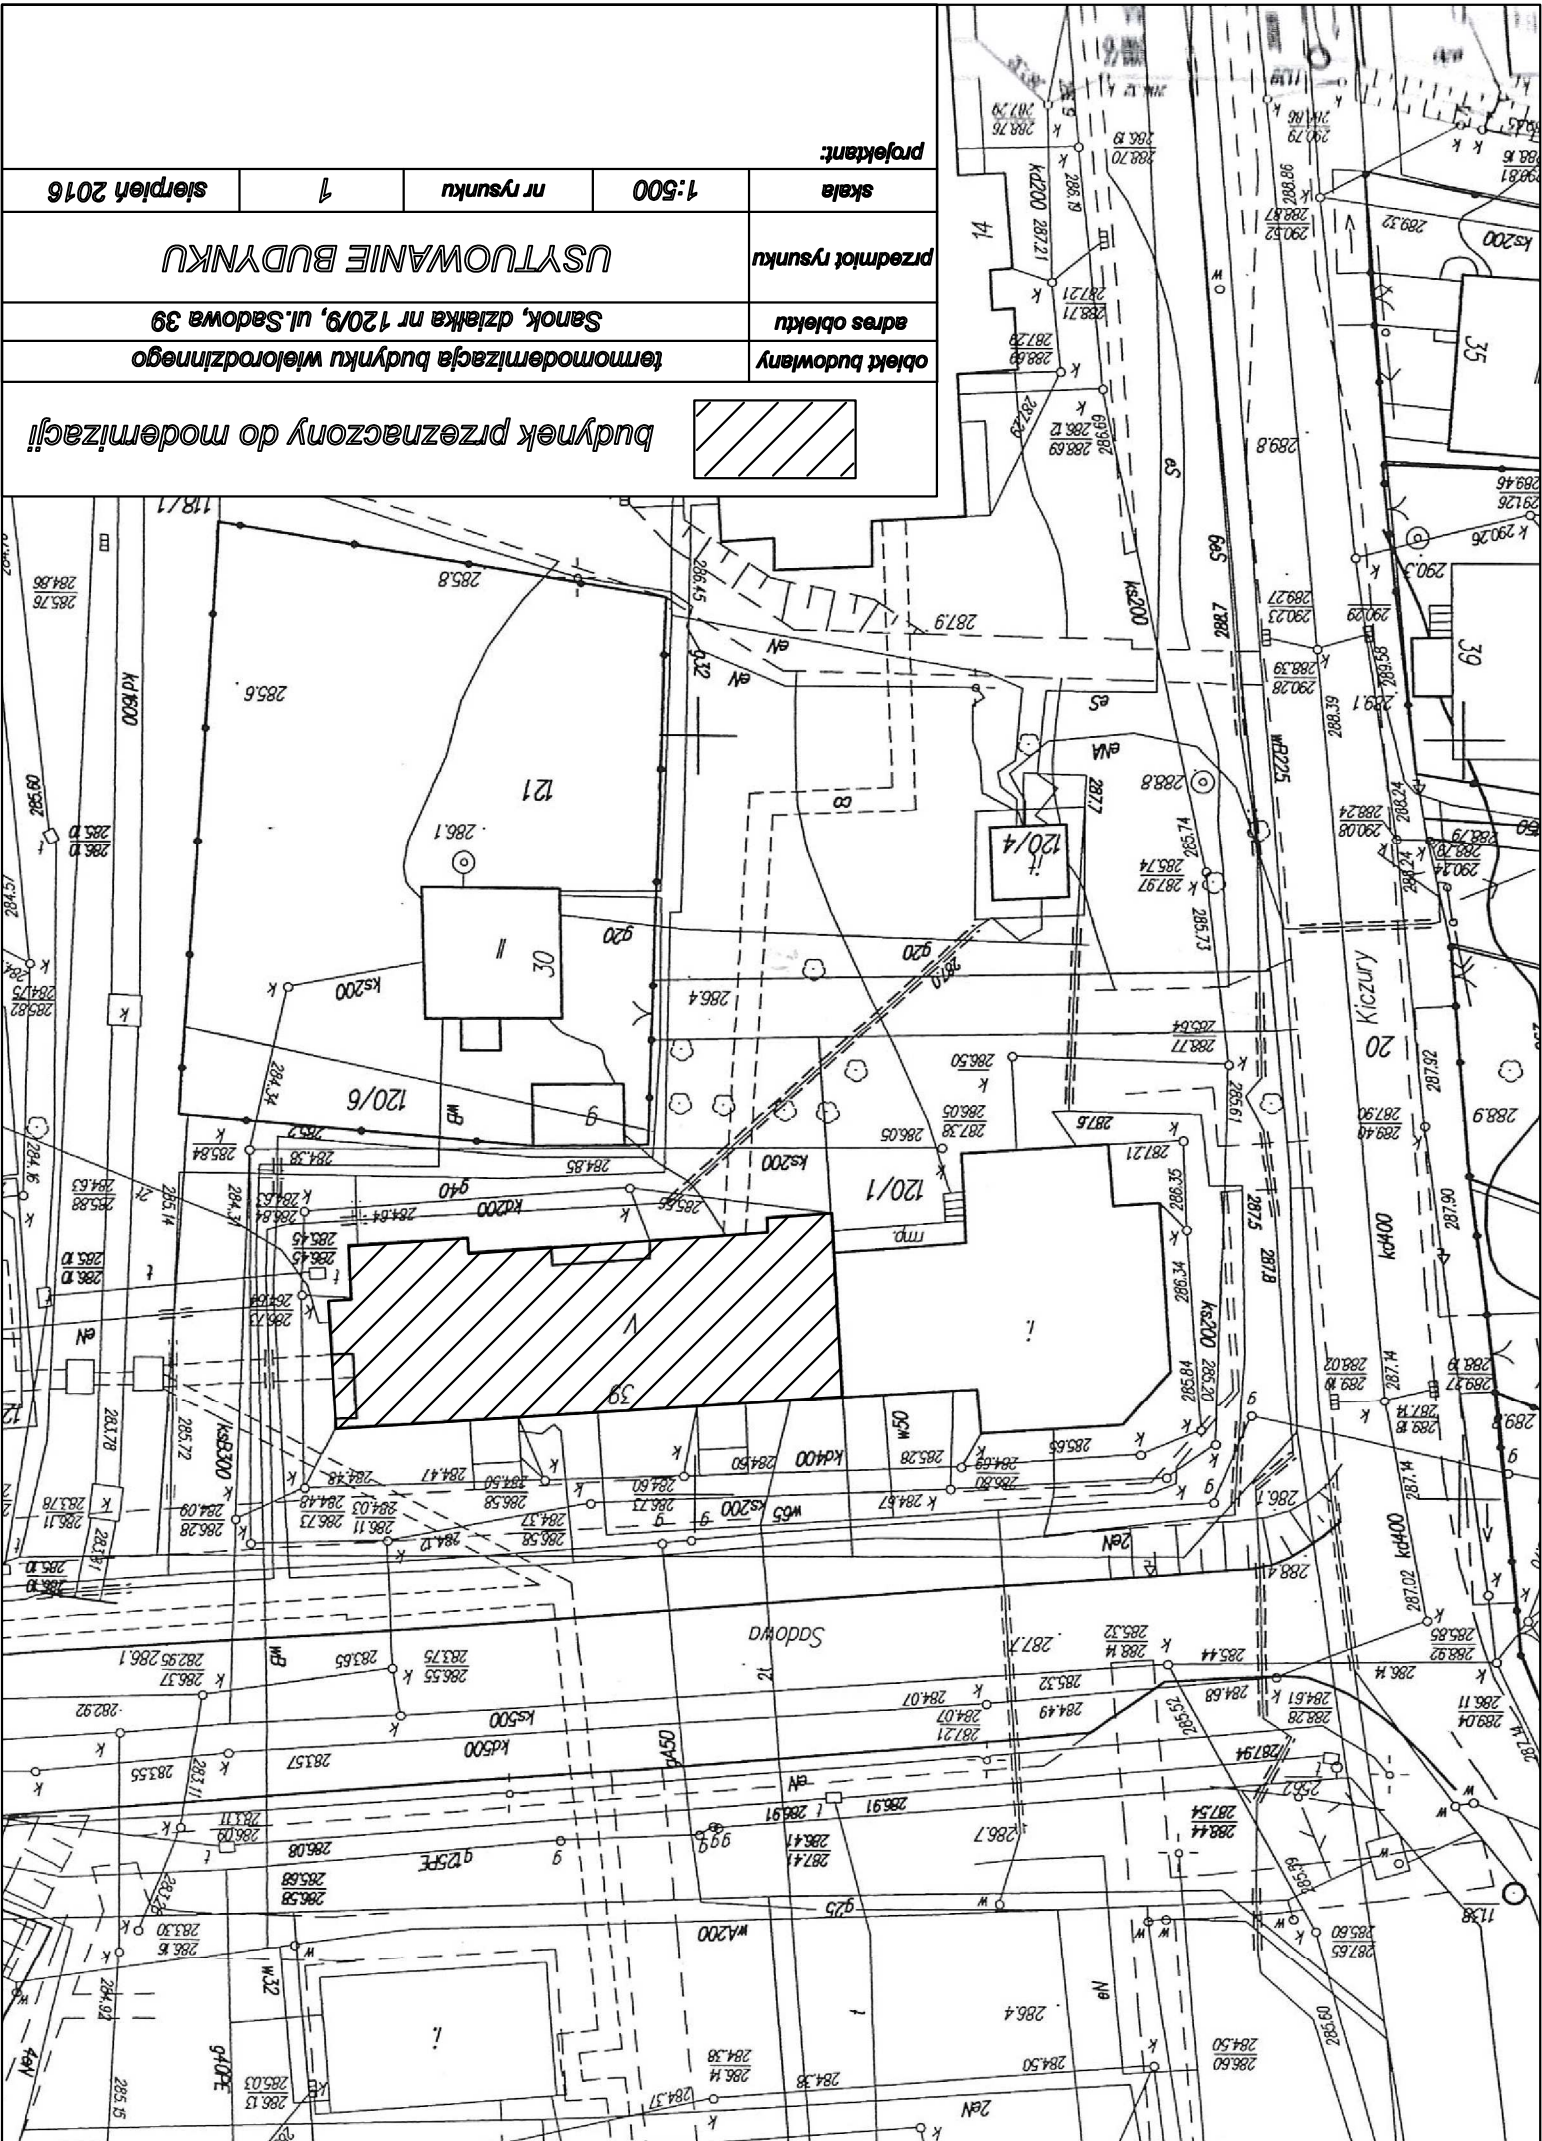

budynek przeznaczony do modernizacji!				
		termomodernizacja budynku wielorodzinnego		
adres obiektu		Sanok, działka nr 120/9, ul.Sadowa 39		
przedmiot rysunku		USYTUOWANIE BUDYNKU		
skala	1:500	nr rysunku	1	sierpień 2016
projektant:				