


Armii Krajowej 11

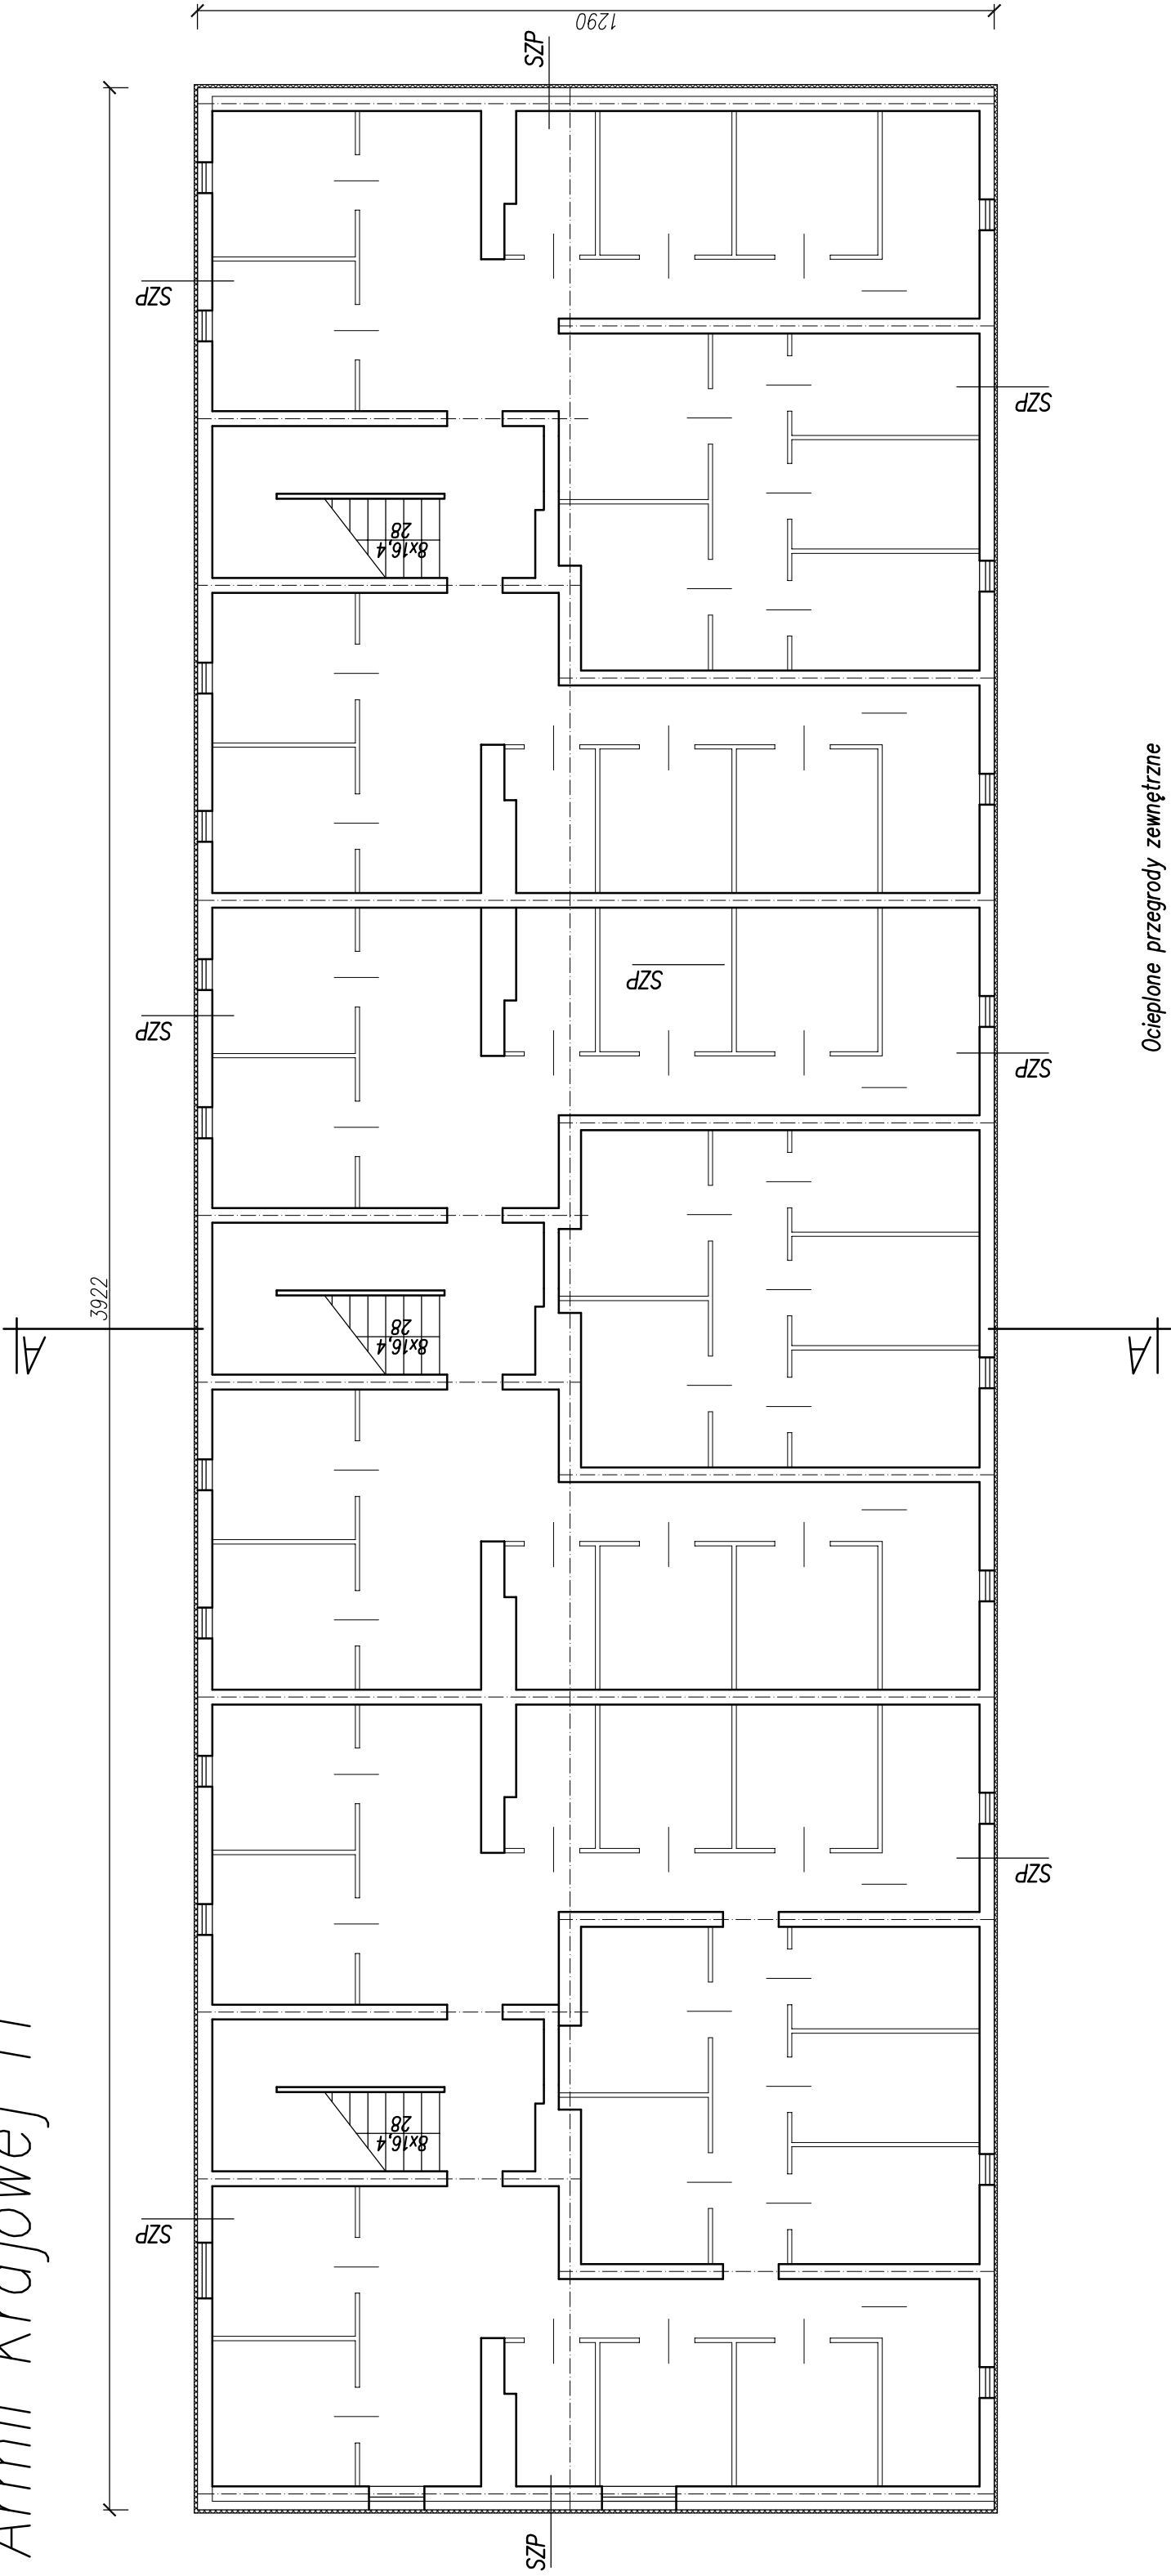

Ocieplone przegrody zewnętrzne

- SZP
 - beton 30 lub 40cm
 - tynk cementowy
 - styropian XPS 5cm
 - warszwy wierzchnie
- UWAGA: warstwę ocieplenia zagłębić min. 50cm pod powierzchnią terenu
- wymiana okien piwnic w całym budynku

obiekt budowlany	termomodernizacja budynku wielorodzinnego			
adres obiektu	Sanok, działka nr 1494, ul.Armii Krajowej 11			
przedmiot rysunku	PIWNICA			
skala	1:100	nr rysunku	2	sierpień 2016
projektant:				