


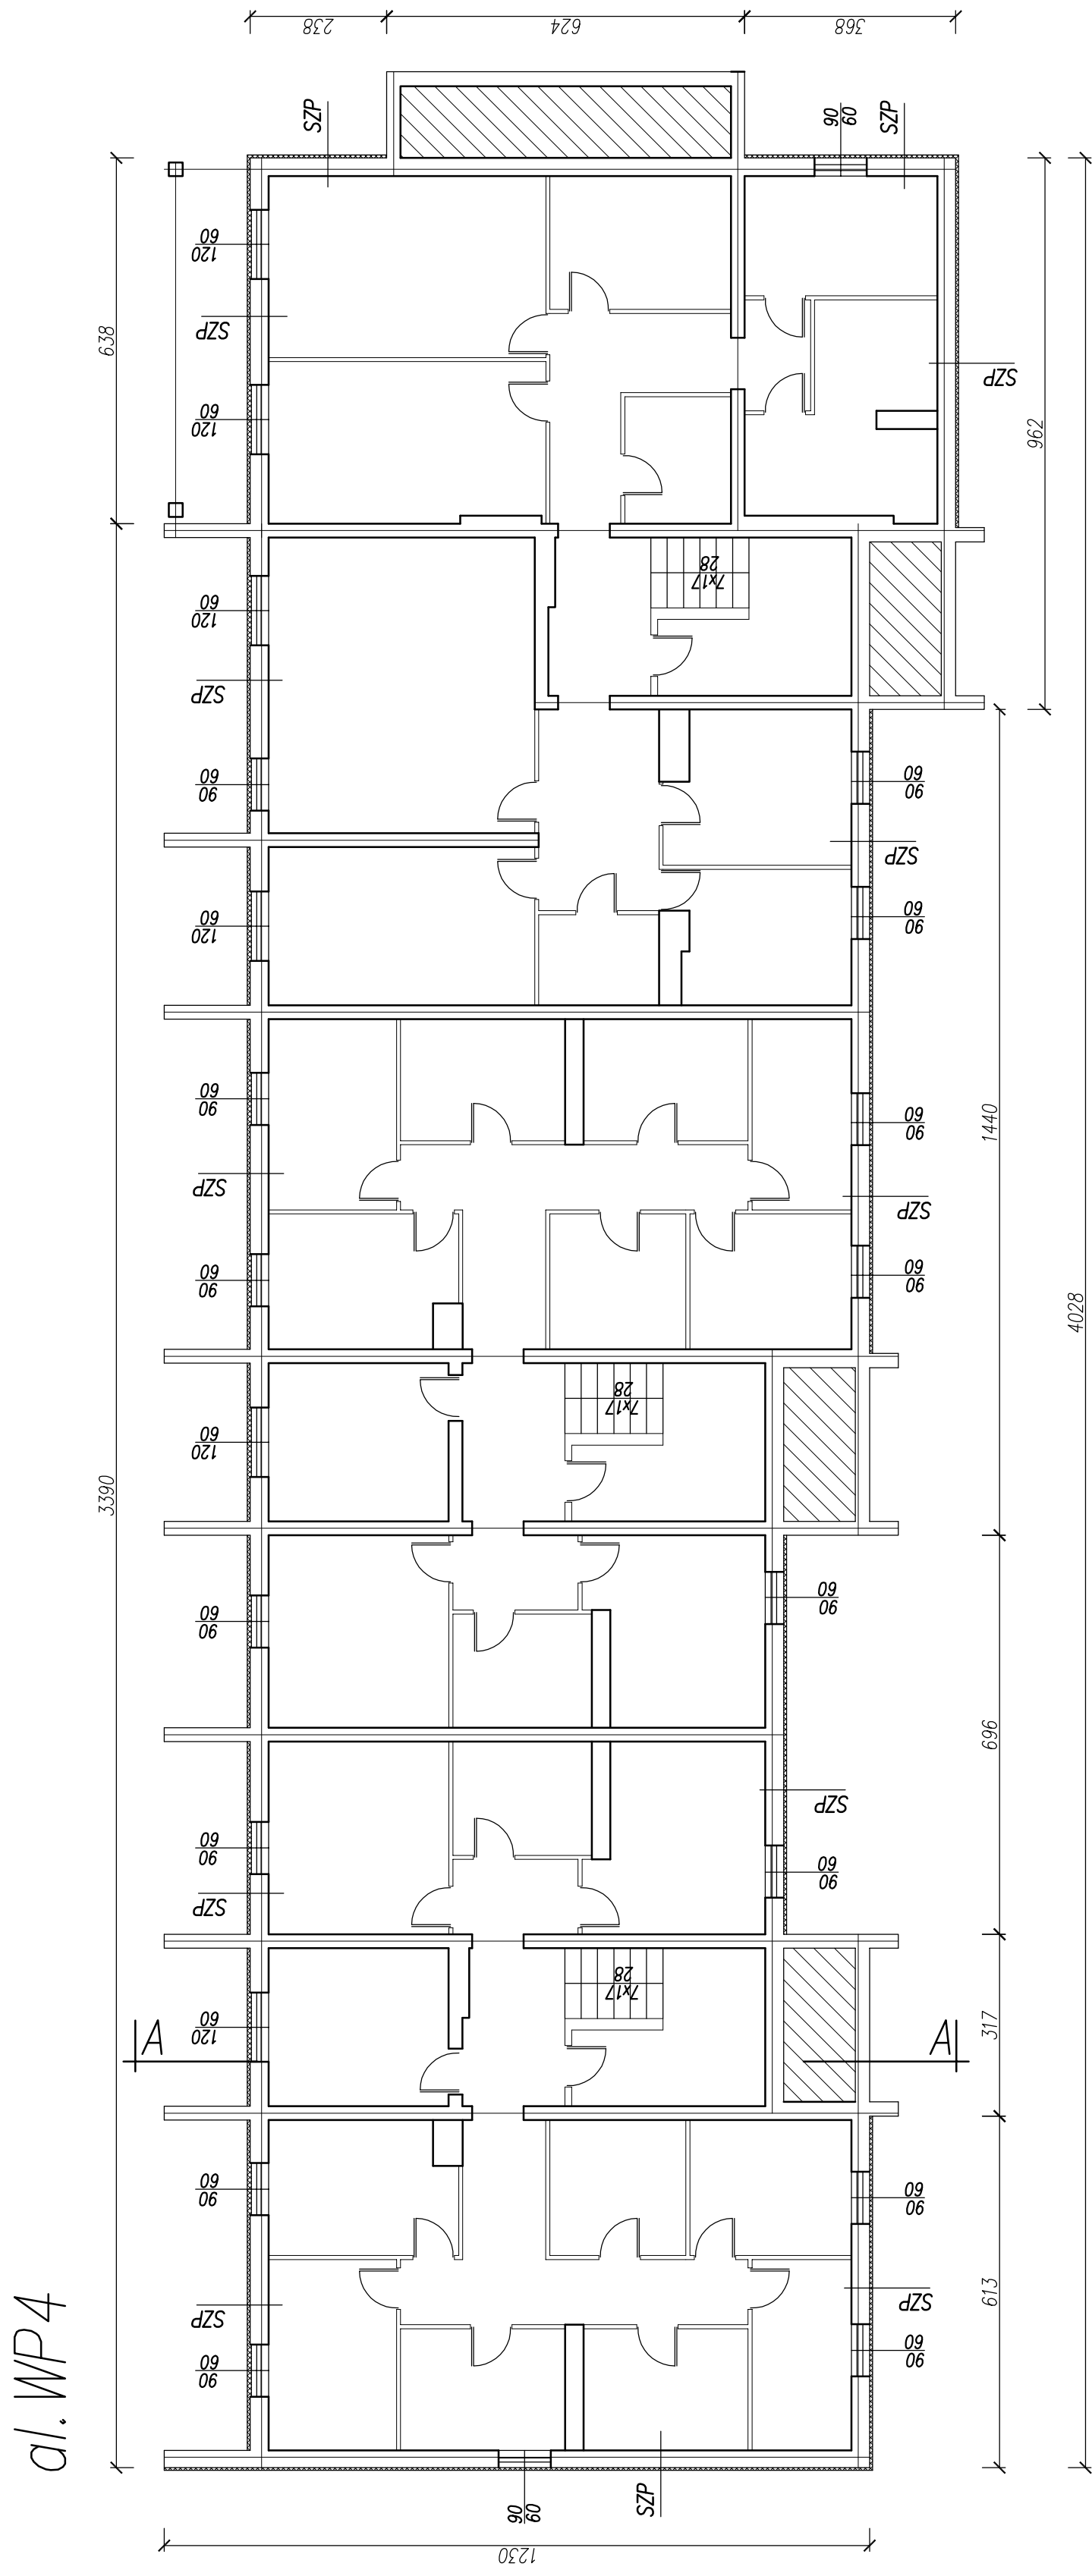

Ocieplone przegrody zewnętrzne

SZP

36cm
beton

tynk cementowy

styropian XPS 5cm

warstwy wierzchnie

UWAGA: warstwę ocieplenia zagłębić min. 50cm pod powierzchnią terenu

musimanya akan muncul di antara budayawan

www.uptodate.com

obiekt budowlany	termomodernizacja budynku wielorodzinnego			
adres obiektu	Sanok, działka nr 1515/1, al.Wojśka Polskiego 4			
przedmiot rysunku	RZUT PIWNIC			
skala	1:100	nr rysunku	2	sierpień 2016
projektant:				