


Berka Joselewicza 12

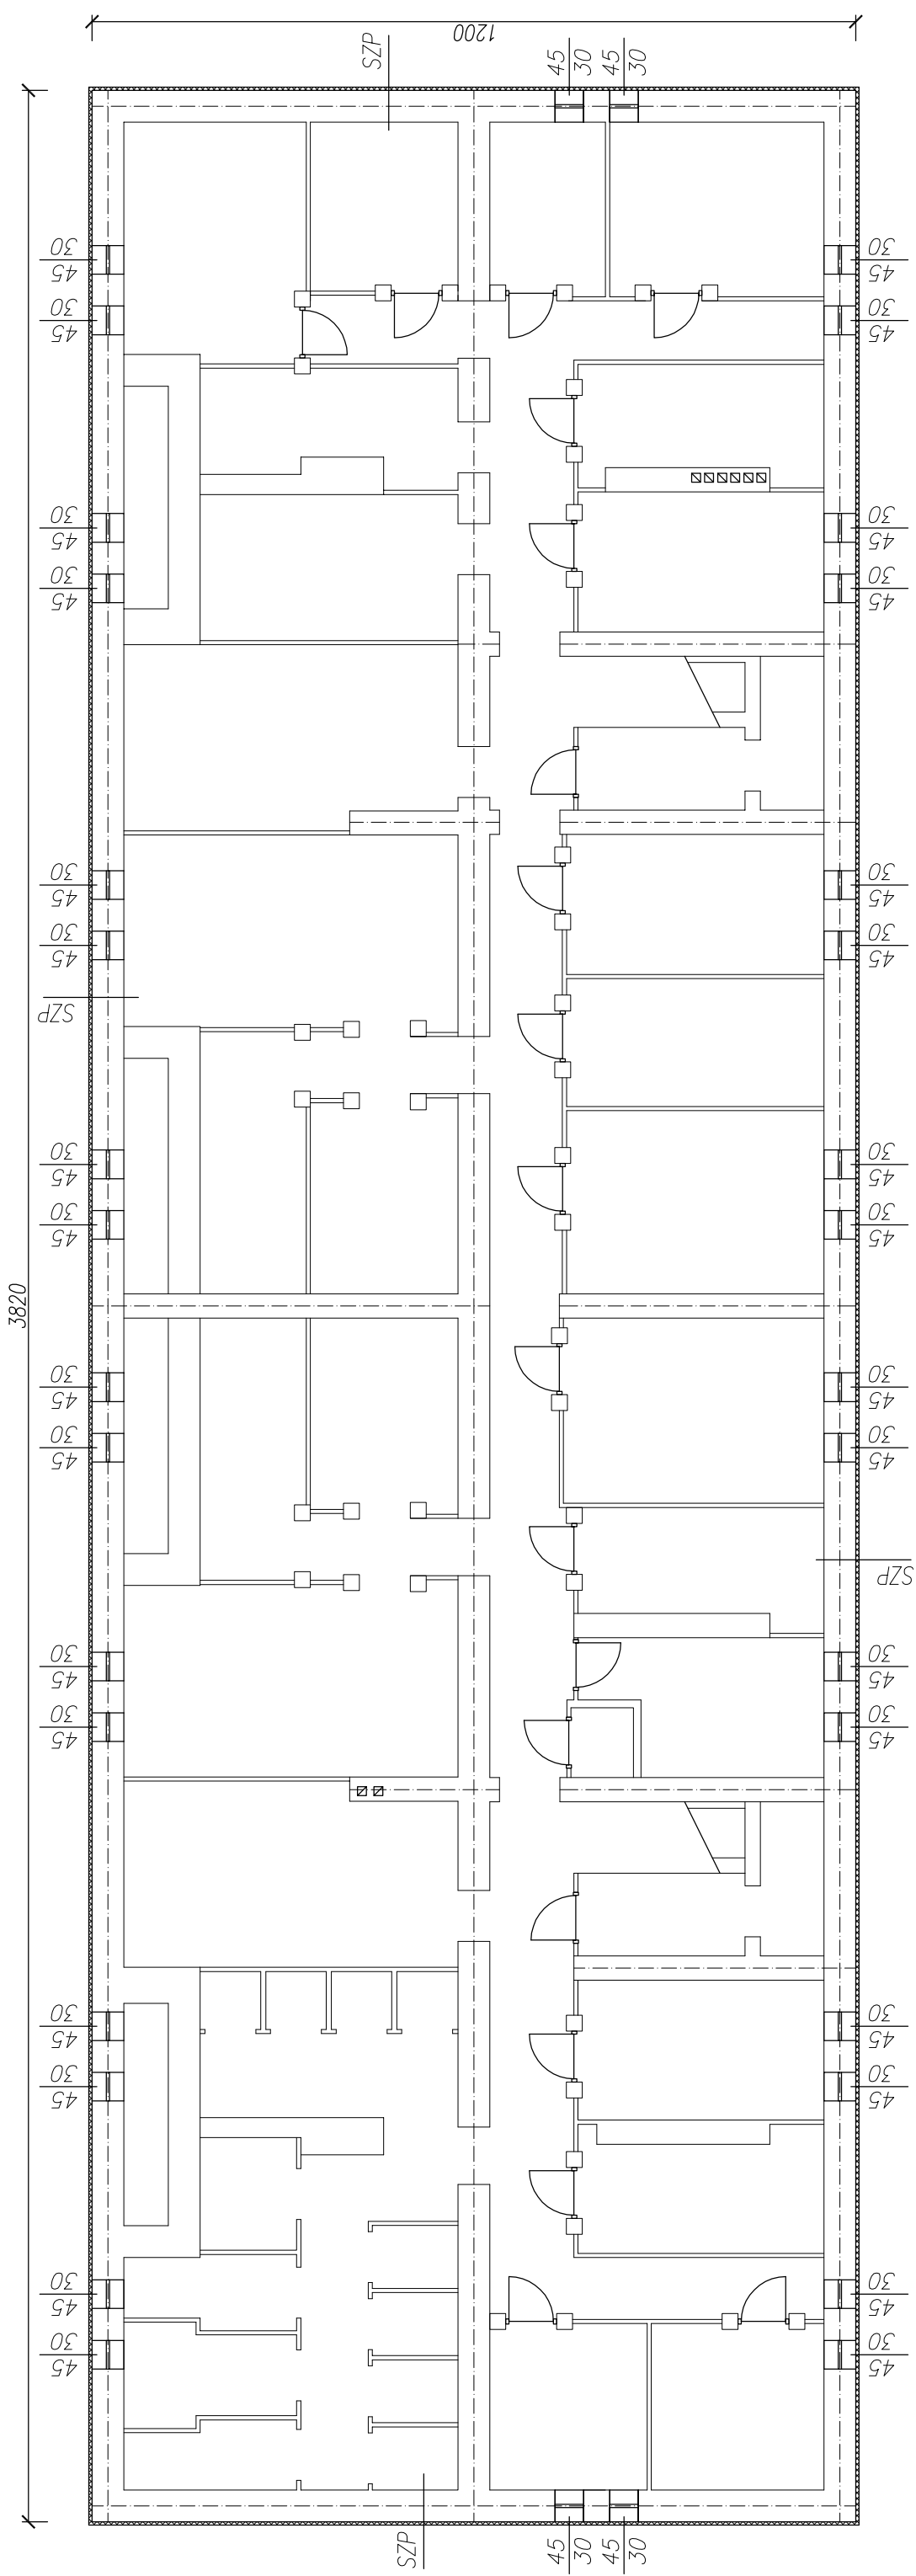

Ocieplone przegrody zewnętrzne

- SZP
- beton 25cm
- tynek cementowy
- styropian XPS 5cm
- warstwy wierzchnie

UWAGA: warstwę ocieplenia zagłębić min. 50cm pod powierzchnią terenu

wymiana okien piwnic w całym budynku

obiekt budowlany	termomodernizacja budynku wielorodzinnego			
adres obiektu	Sanok, działka nr 585/8, ul.Berka Joselewicza 12			
przedmiot rysunku	RZUT PIWNIC			
skala	1:100	nr rysunku	2	sierpień 2016
projektant:				