


Wąska 7

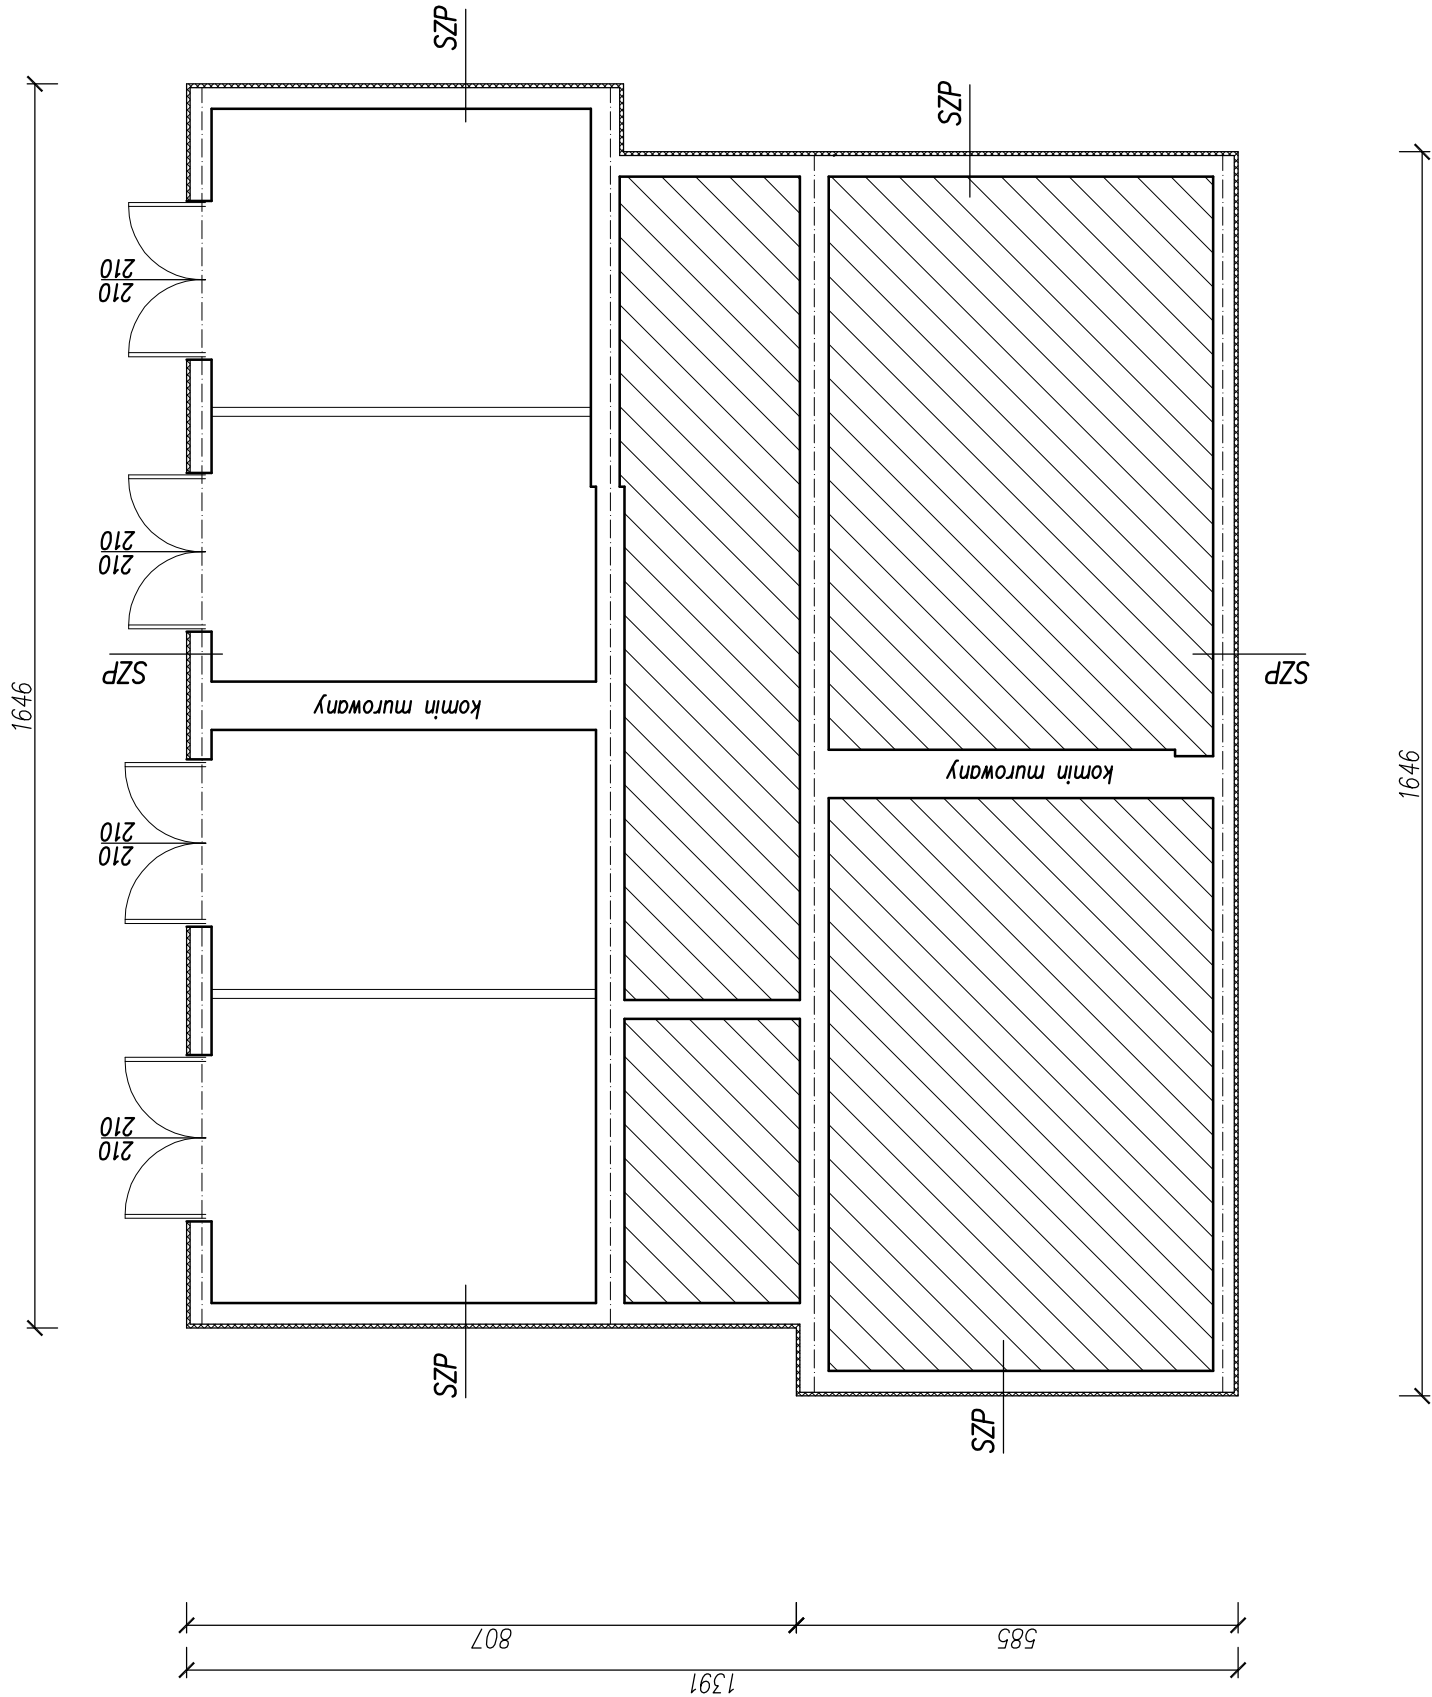

Ocieplone przegrody zewnętrzne

SZP
beton 40cm
tynk cementowy
styropian XPS 5cm
warstwy wierzchnie

UWAGA: warstwę ocieplenia zagłębić min. 50cm
pod powierzchnią terenu

obiekt budowlany	termomodernizacja budynku wielorodzinnego			
adres obiektu	Sanok, działka nr 1099/2, ul. Wąska 7			
przedmiot rysunku	PIWNICE - GARAŻE			
skala	1:100	nr rysunku	2	sierpień 2016
projektant:				