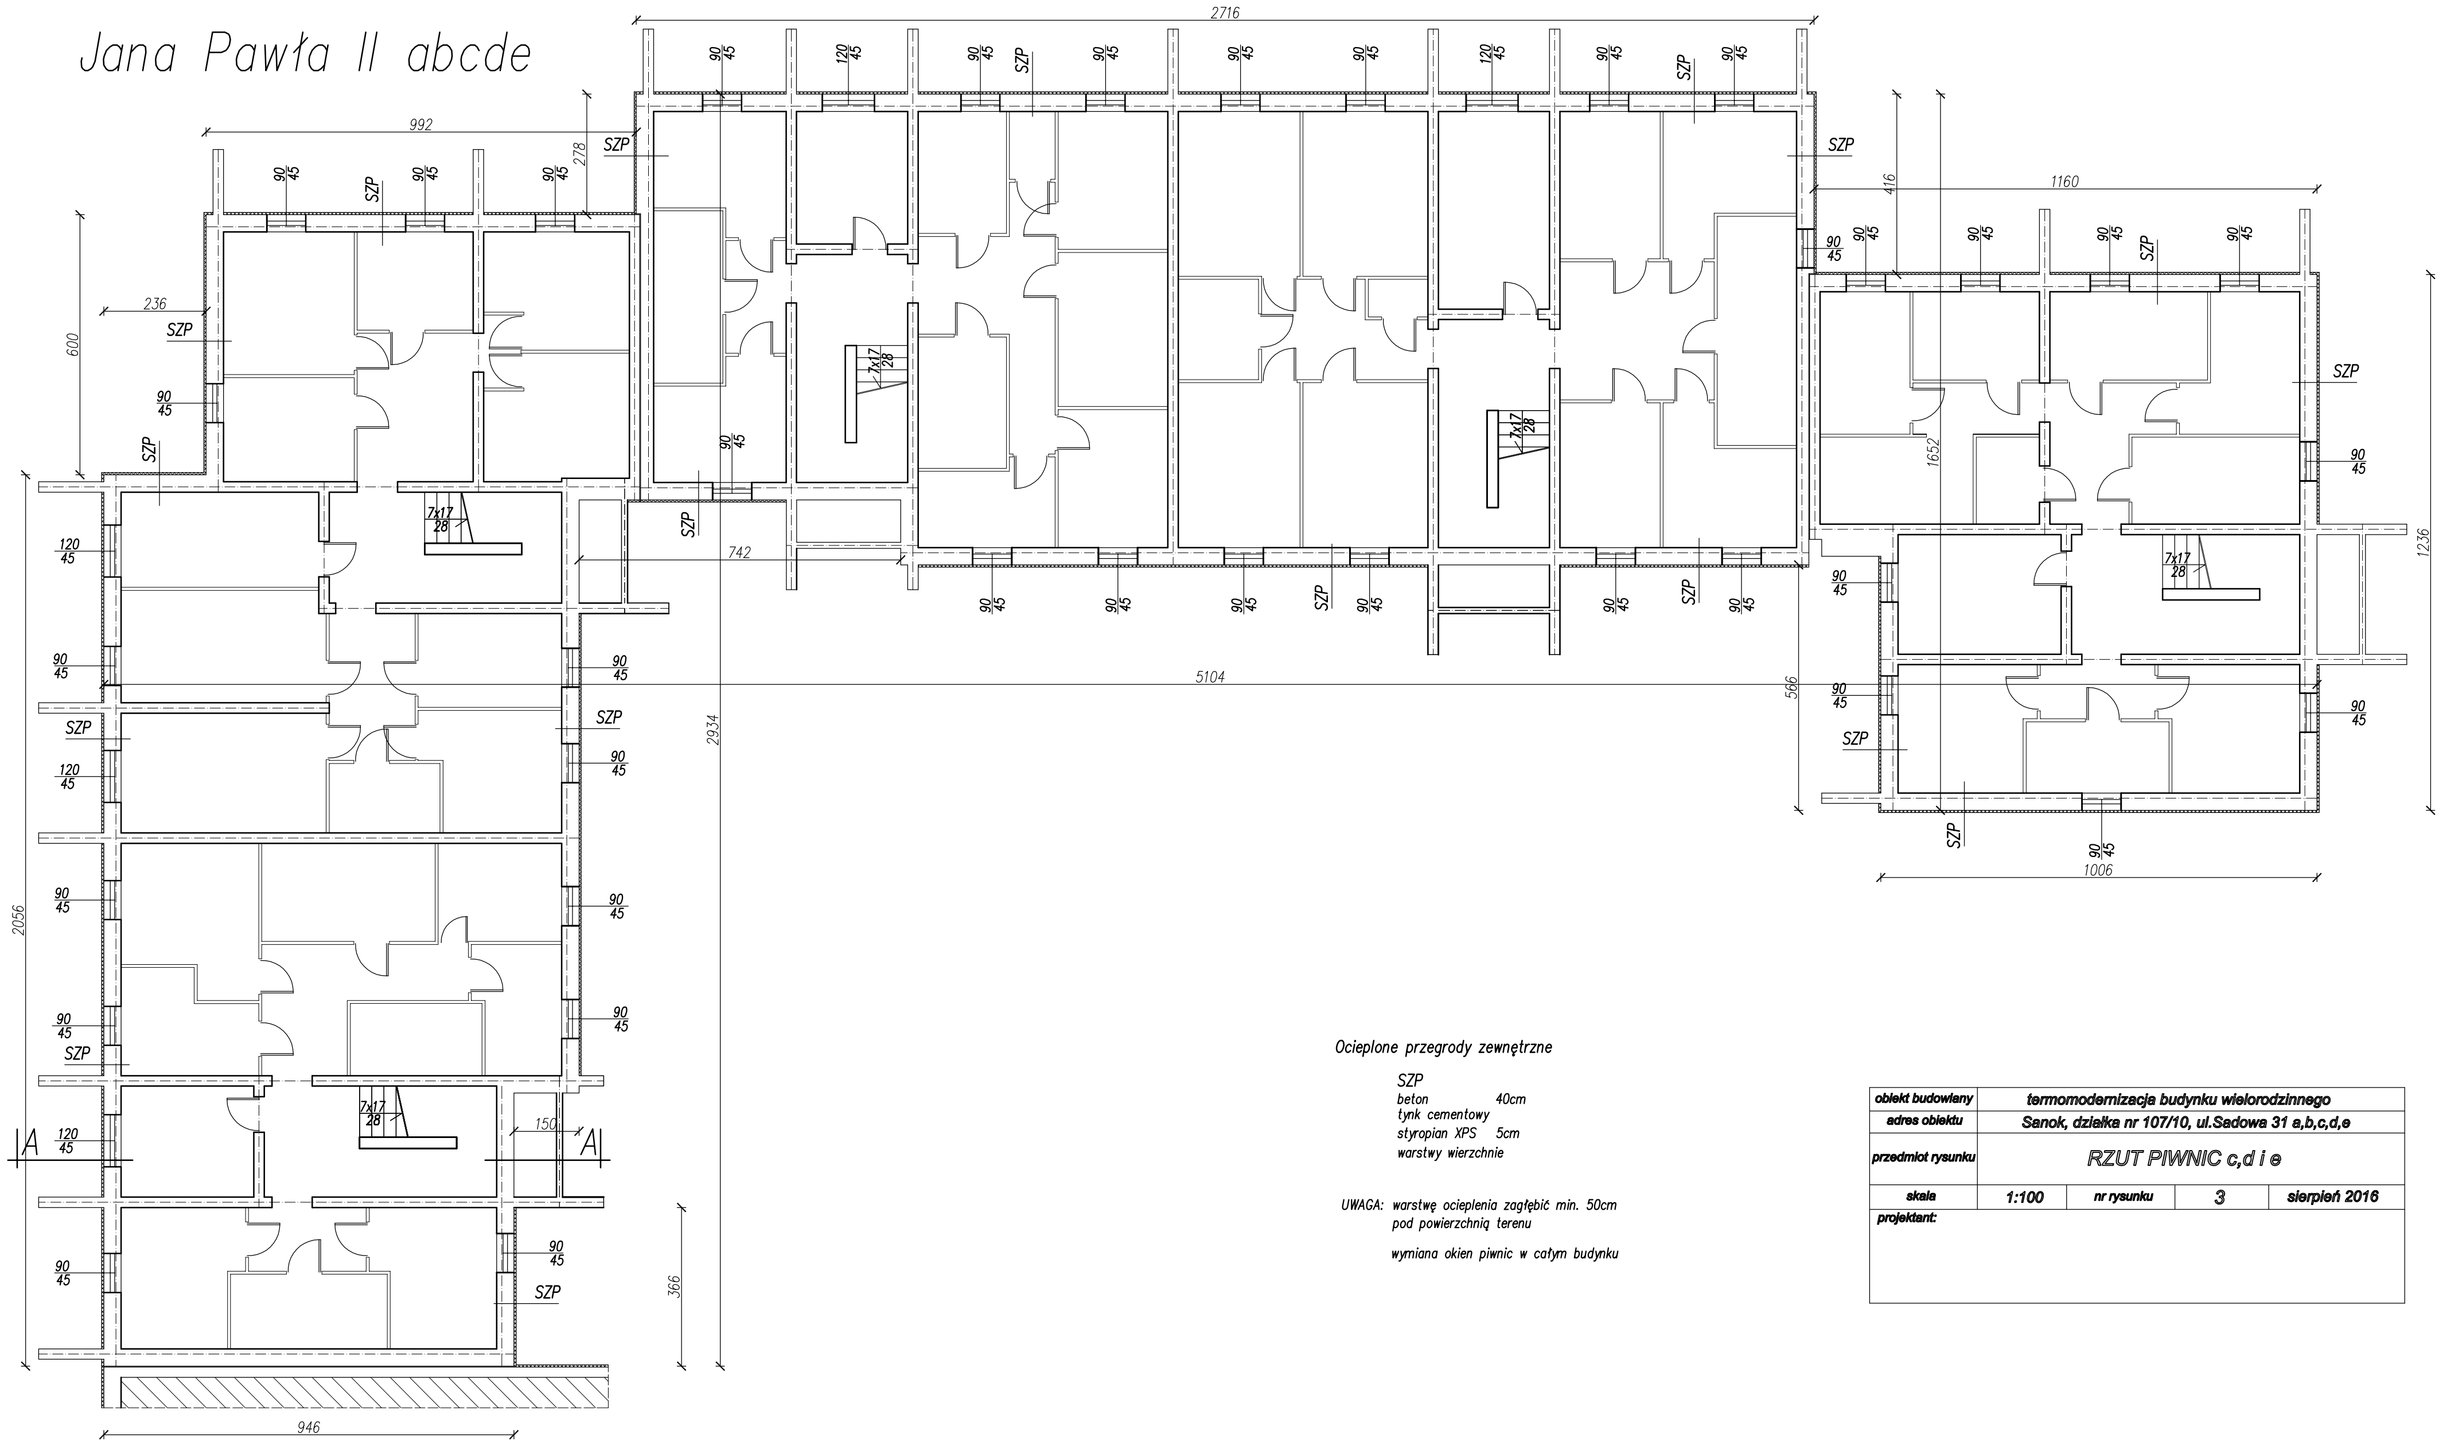

Ocieplone przegrody zewnętrzne

SZP
beton 40cm
tynk cementowy
styropian XPS 5cm
warstwy wierzchnie

UWAGA: warstwę ocieplenia zagłębić min. 50cm pod powierzchnią terenu

wymiana okien piwnic w całym budynku

obiekt budowlany	termomodernizacja budynku wielorodzinnego			
adres obiektu	Sanok, działka nr 107/10, ul.Sadowa 31 a,b,c,d,e			
przedmiot rysunku	RZUT PIWNIC c,d i e			
skala	1:100	nr rysunku	3	sierpień 2016
projektant:				