


Jana Pawła II 45

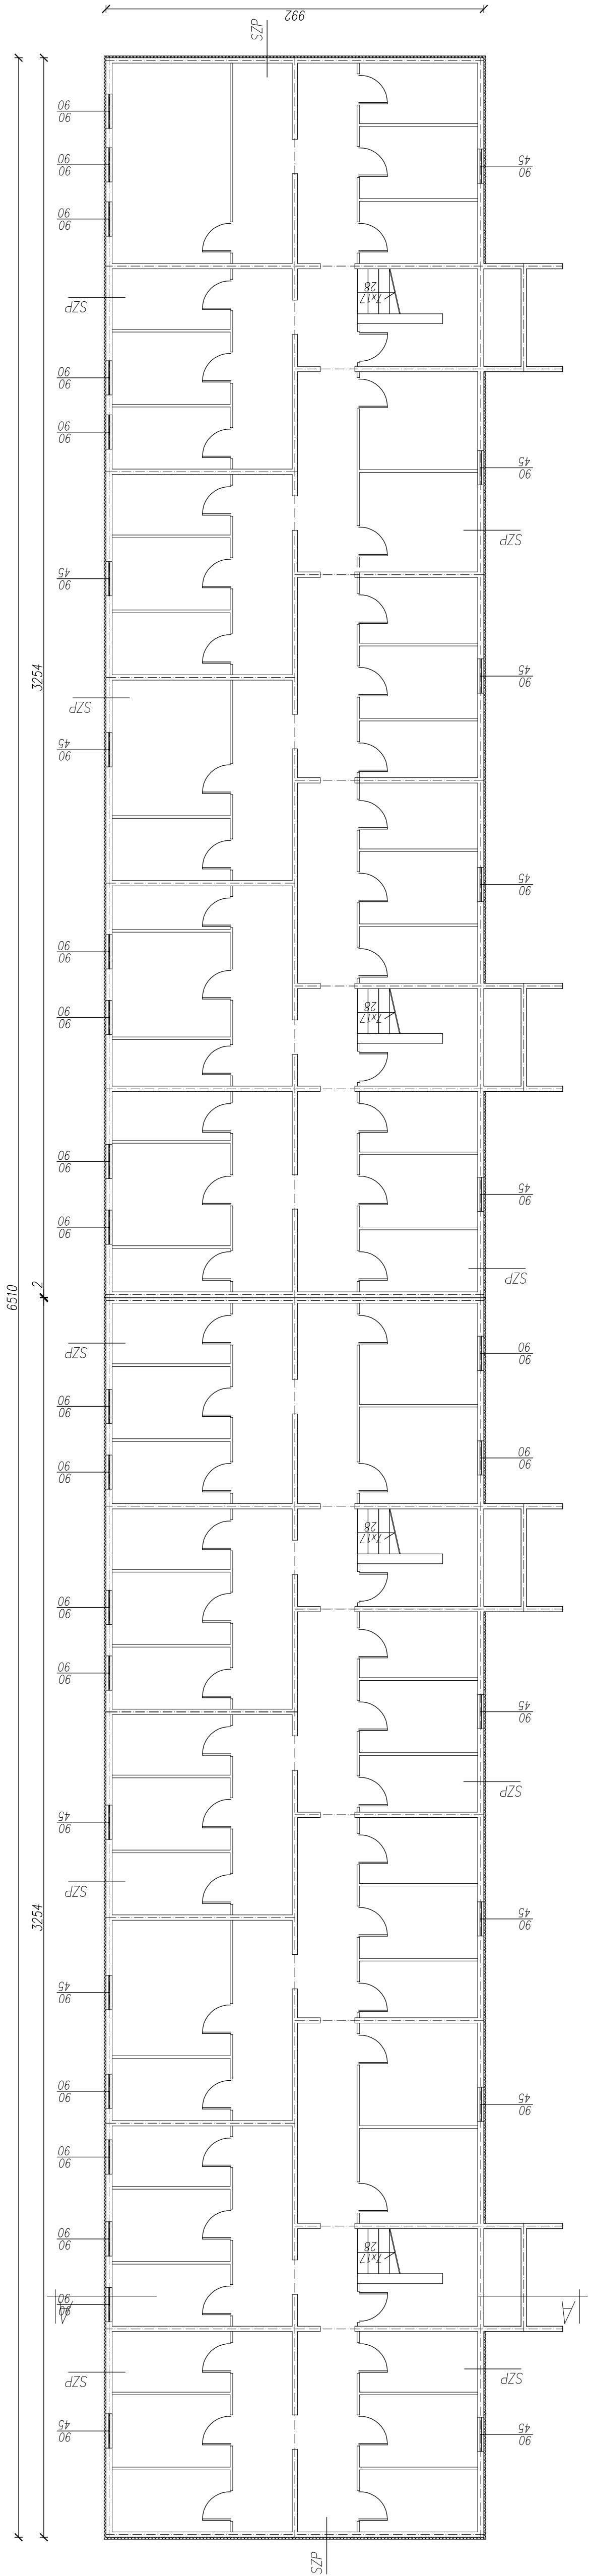

Ocieplone przegrody zewnętrzne

- SZP
- beton 20cm
- tylny cementowy
- styropian XPS 5cm
- warszawy wierzchnie

UWAGA: warstwy ocieplenia zapisać min. 50cm
pod powierzchnią terenu
wymiana okien płynie w całym budynku

obiekt budowlany	termomodernizacja budynku wielorodzinnego		
adres obiektu	Sarnok, działka nr 9823, ul. Jana Pawła II 45		
przedmiot rysunku	PIWNICA		
skala	1:100	nr rysunku	2
projektant	sierpień 2016		