


Jana Pawła II 47

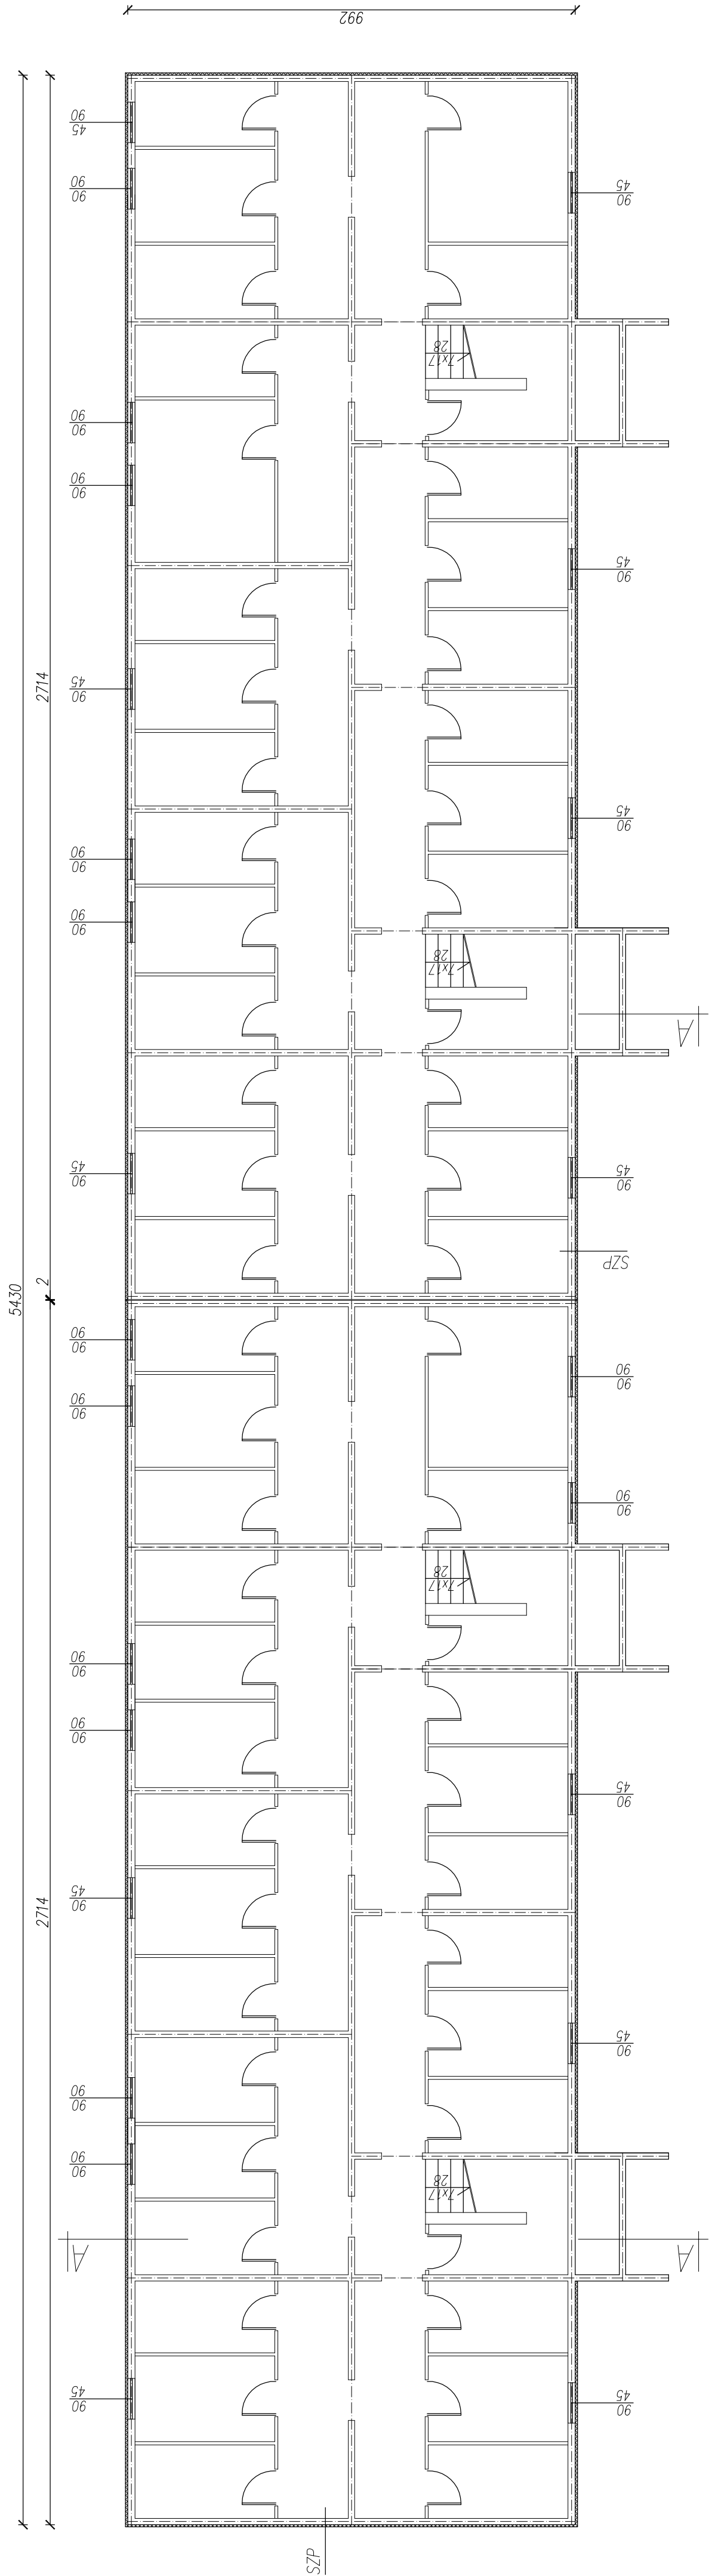

Ocieplone przegrody zewnętrzne

- SZP
- beton 20cm
- tyłk cementowy
- styropian XPS 5cm
- warszty wierzchnie

UWAGA: warstwę ocieplenia uzupełnić min. 50cm pod powierzchnią terenu
wymiana okien planić w całym budynku

obiekt budowlany	termomodernizacja budynku wielorodzinnego		
adres obiektu	Serok, działka nr 9923, ul.Jana Pawła II 47		
przedmiot rysunku	PIWNICA		
skala	1:100	nr rysunku	2
projektant	sierpień 2016		