


Jana Pawła II 49

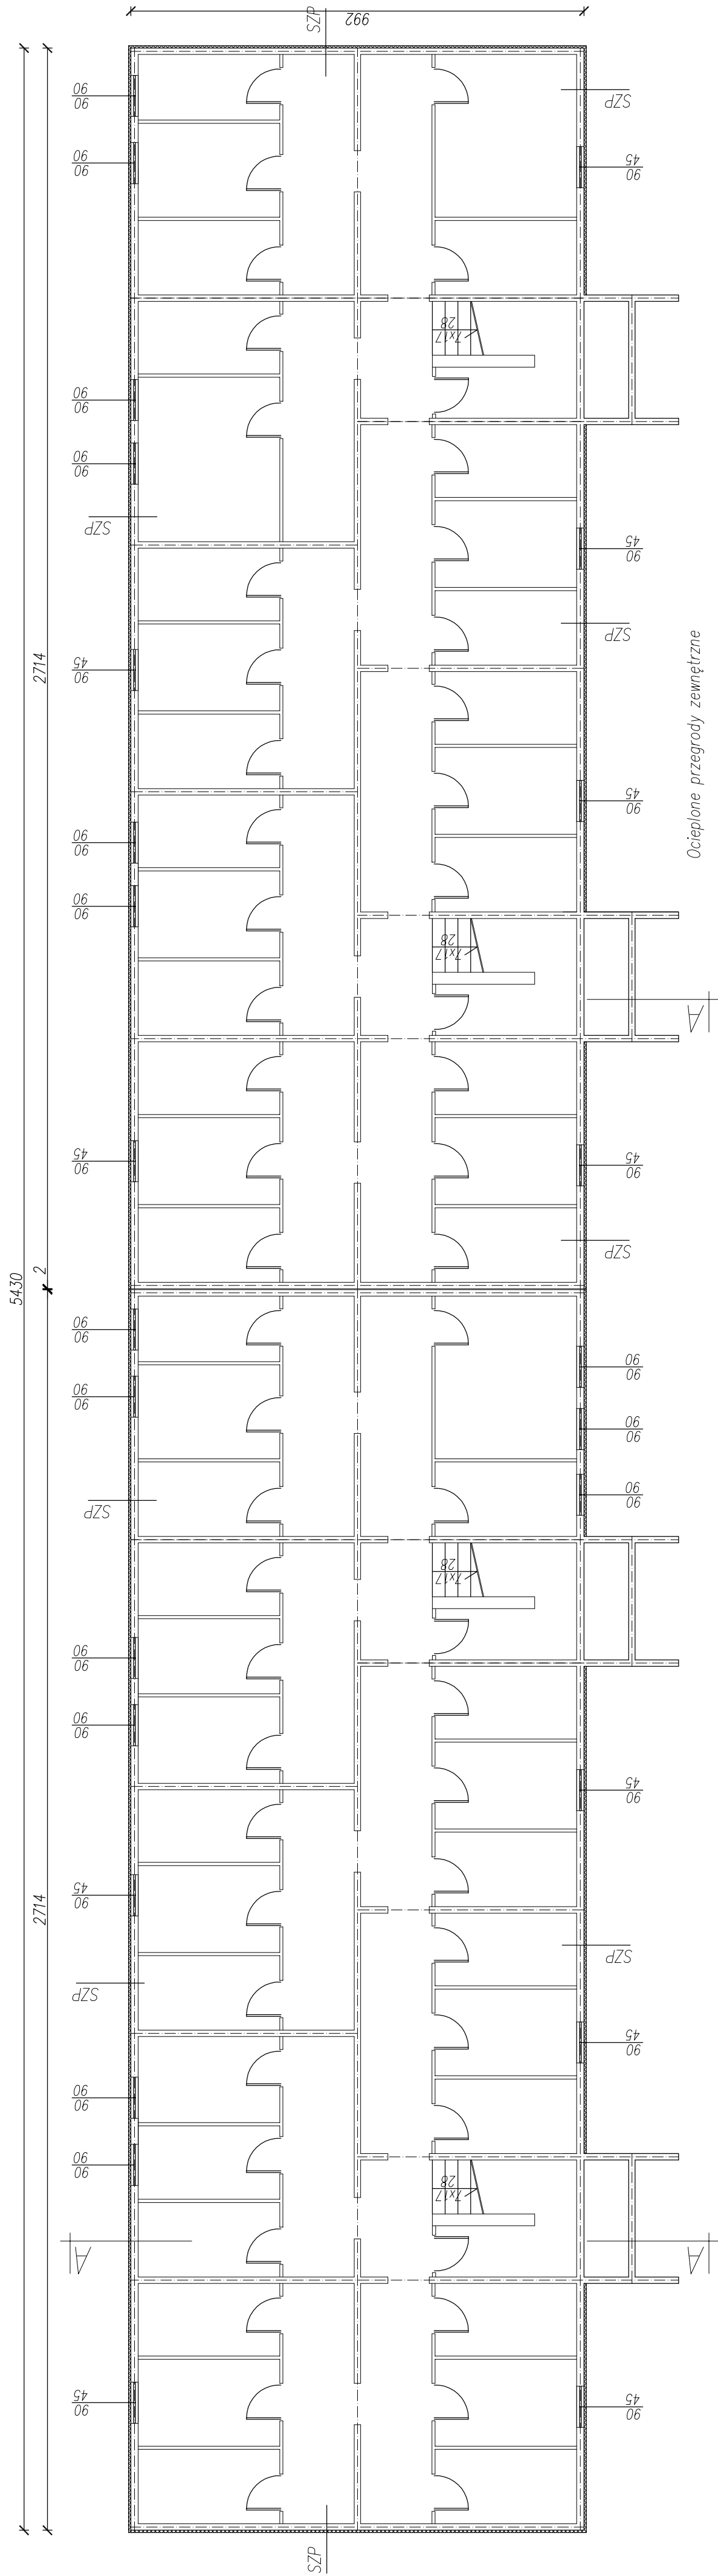

Ocieplone przegrody zewnętrzne
SZP
beton 20cm
tynk cementowy
styropian XPS 5cm
warstwa wierzchnia

UWAGA: warstwę ocieplenia zastąpić min. 50cm
pod powierzchnią terenu
wymiaru okien pominąć w całym budynku

obiekt budowlany	termomodernizacja budynku wielorodzinnego			
adres obiektu	Sienok, działka nr 8823, ul. Jana Pawła II 49			
przedmiot rysunku	PIWNICA			
skala	1:100	nr rysunku	2	sierpień 2016
projektant				