


Jana Pawła II 51

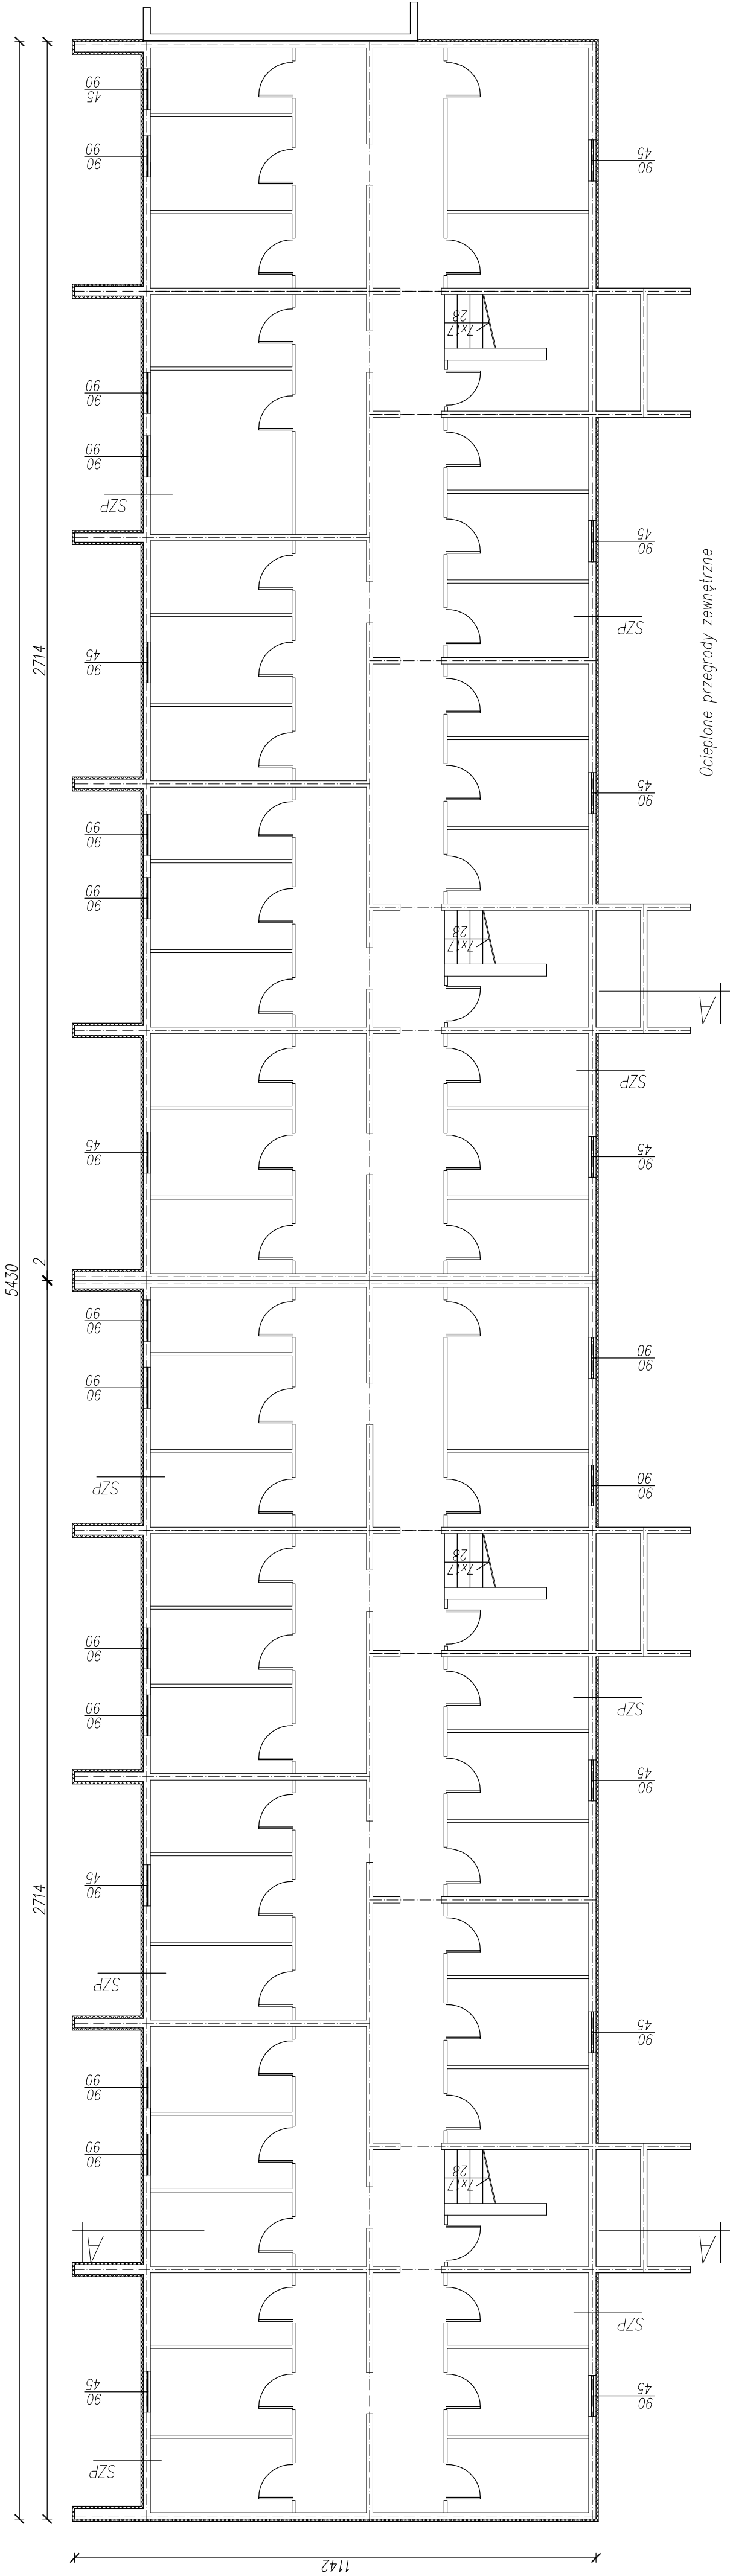

Ociepione przegrody zewnętrzne

SZP
beton 20cm
tyłk cementowy 20cm
styropian XPS 5cm
warstwa warstwowa

UWAGA: warstwę ocieplenia zapisać min. 50cm
pod powierzchnią terenu
wymiarów okien pisać w całym budynku

obiekt budowlany	termomodernizacja budynku wielorodzinnego			
adres obiektu	Sanok, działka nr 99/25, ul. Jana Pawła II 51			
prace budowlane	PIWNICA			
skala	1:100	nr rysunku	2	sierpień 2016
projektant				